
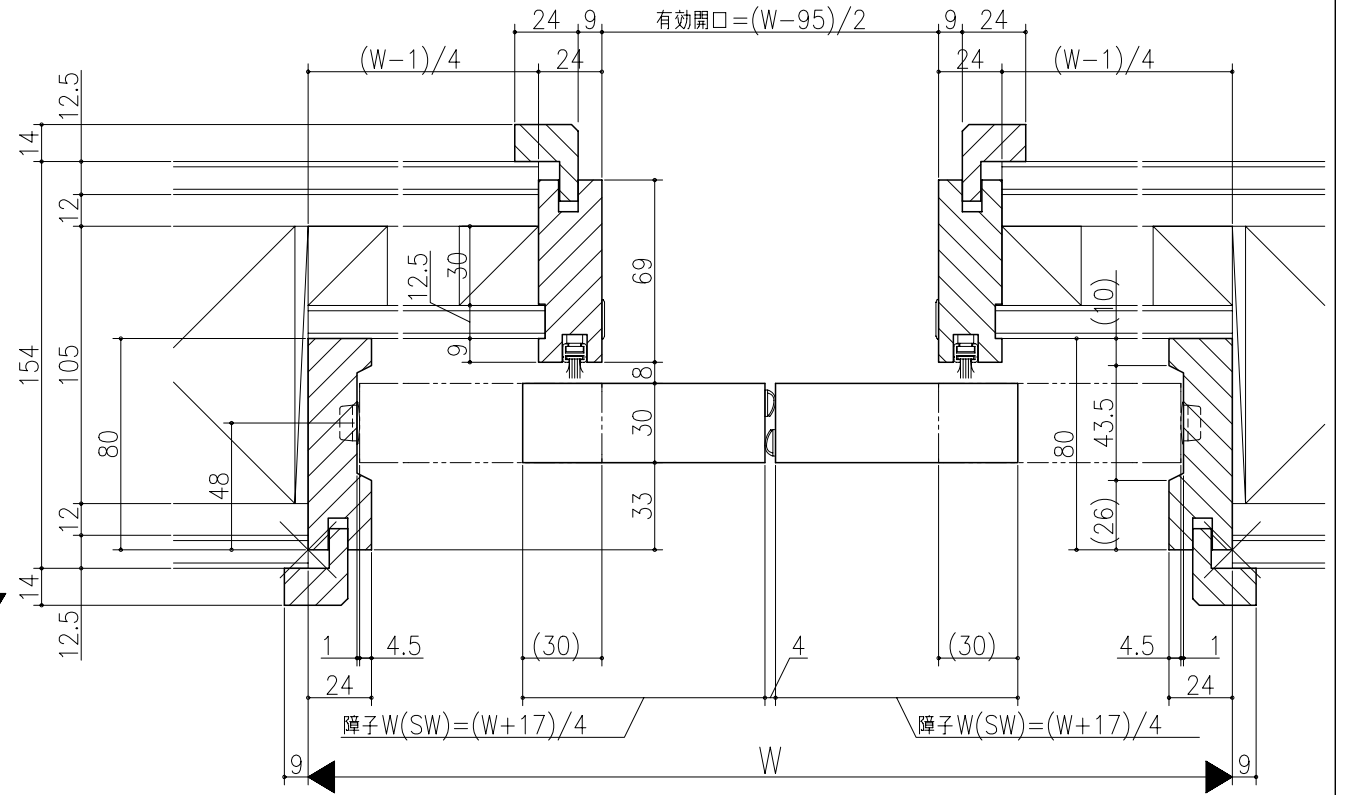


図名	図号	図尺	作成	作図	承認
基本図		1:1			

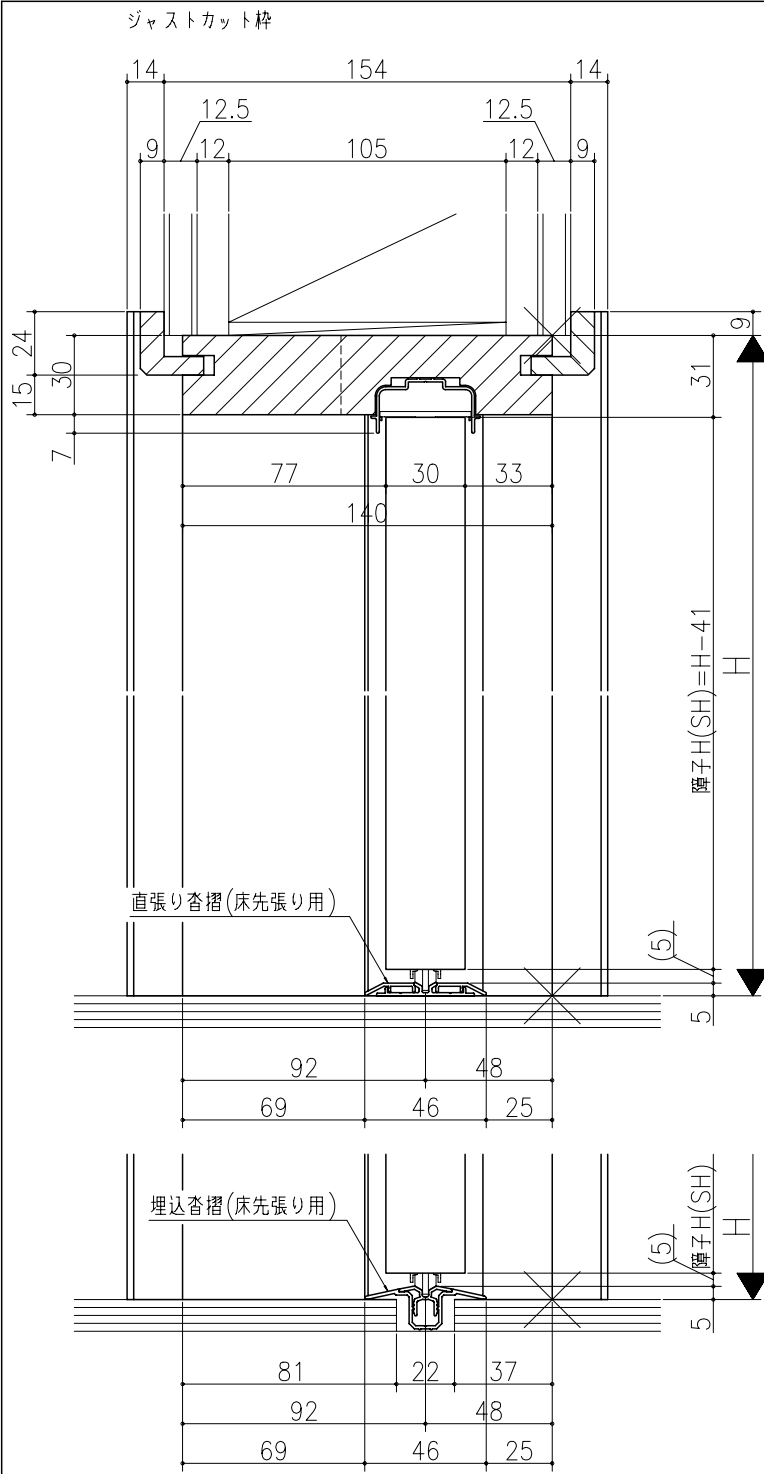

リヴェルノ
室内引戸<Yレール仕様>
引分け戸
枠見込み 140mm(ケーシング枠・L型タイプ)
たて横断面
nvr15a08

図名	図号	図尺	作成	作図	承認
基本図		1:1			