

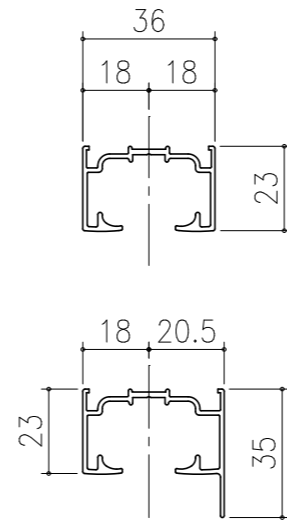
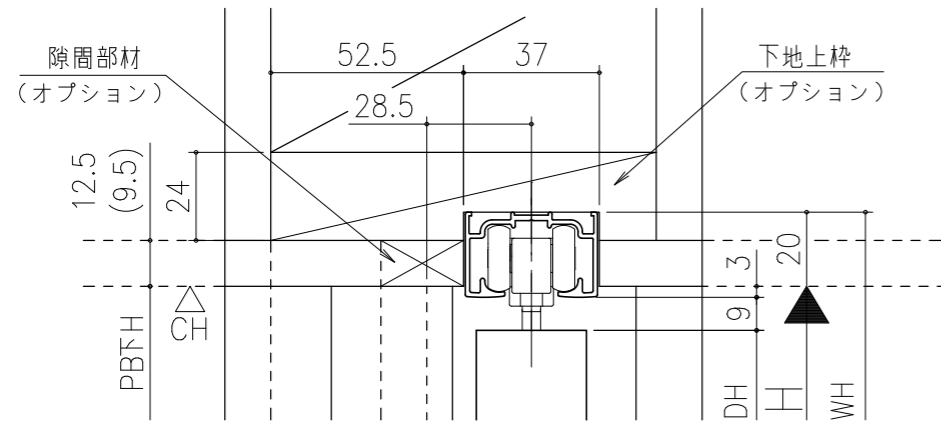


■フラット上レール

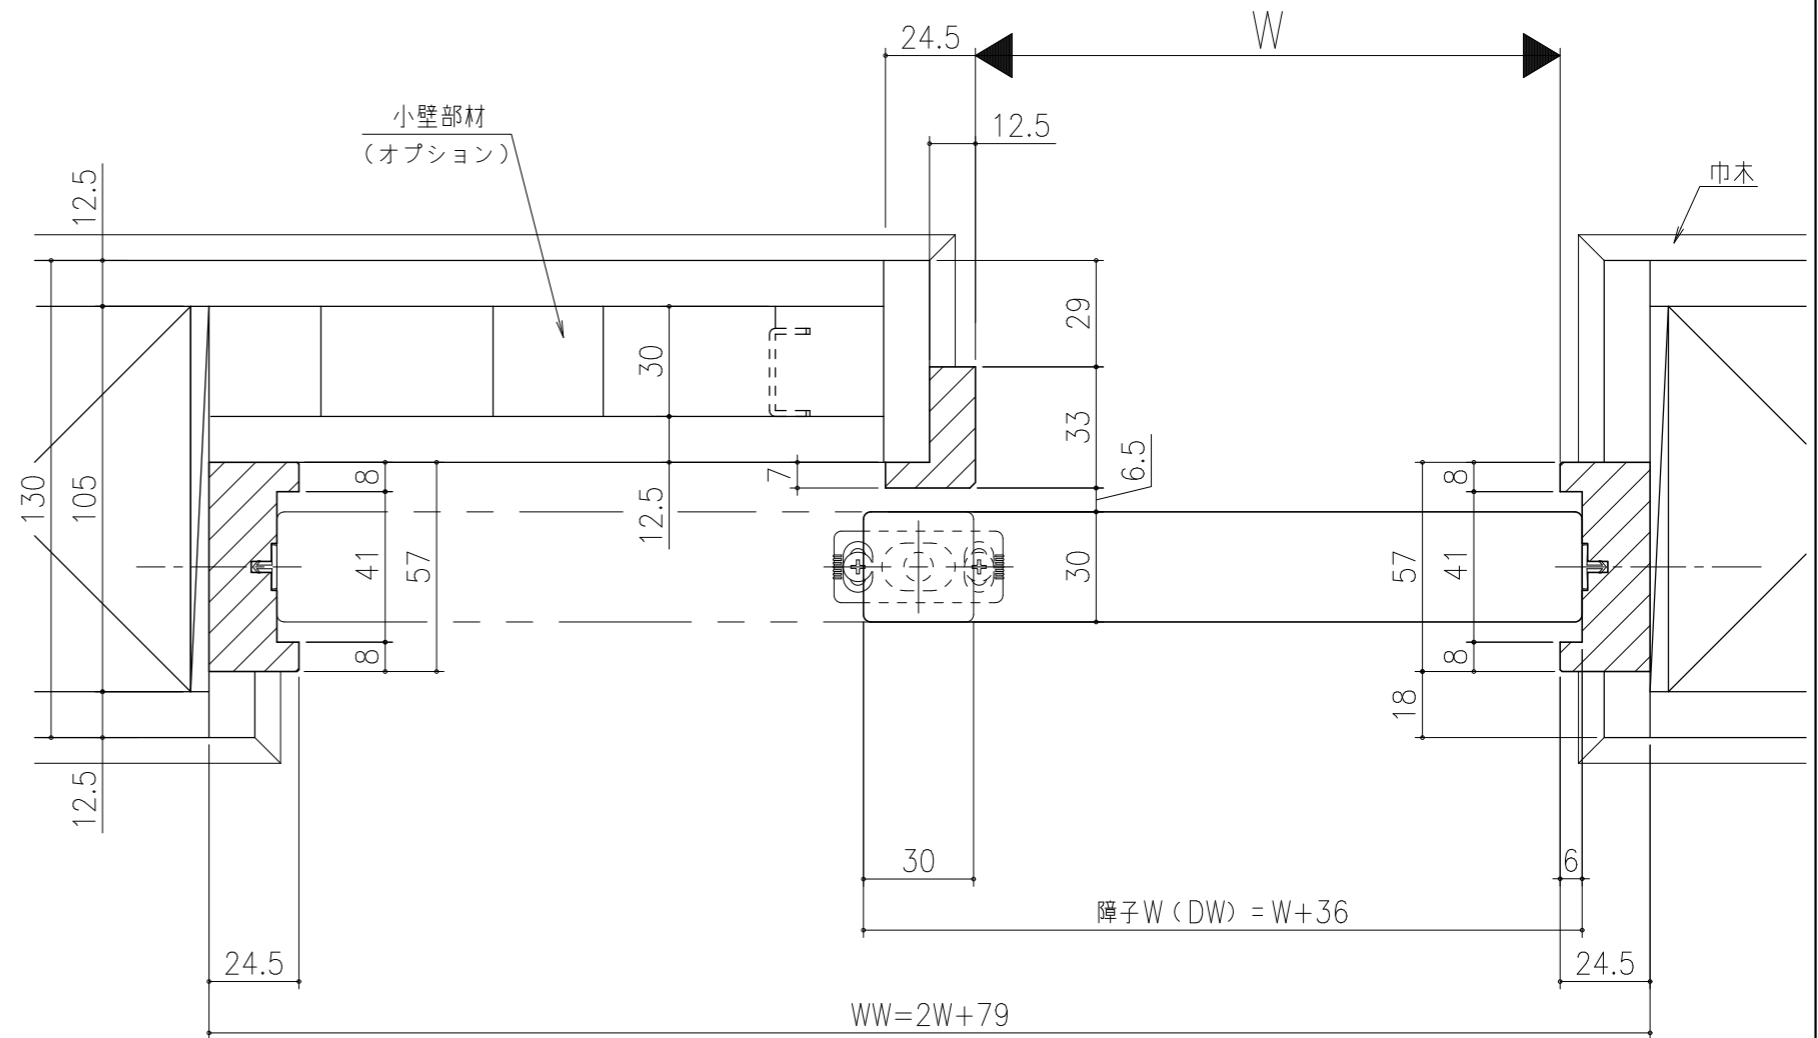

■遮光上レール

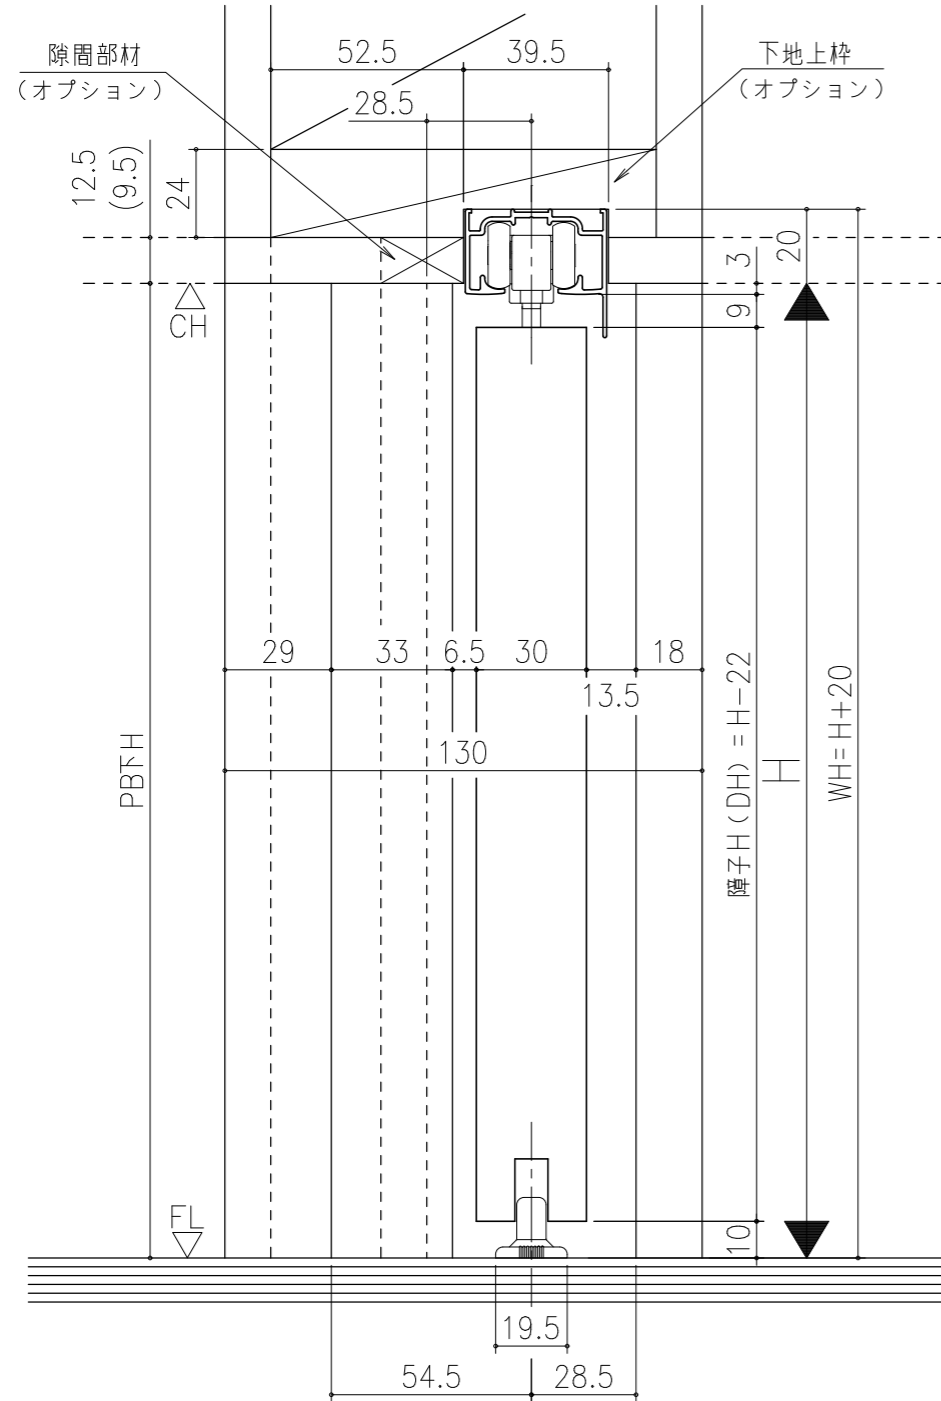

シンプル・スリム枠
室内引戸 上吊り仕様 片引き戸
枠見込み57mm 壁厚130mm
たて横断面
ssh01b01

図名	尺数	作成	作図	検閲	図番
	基準図	1:1	制定		
		修正			
		廃止			