

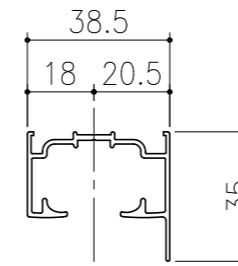
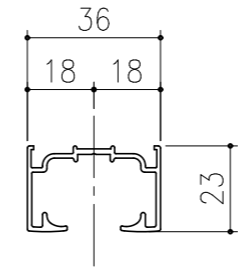
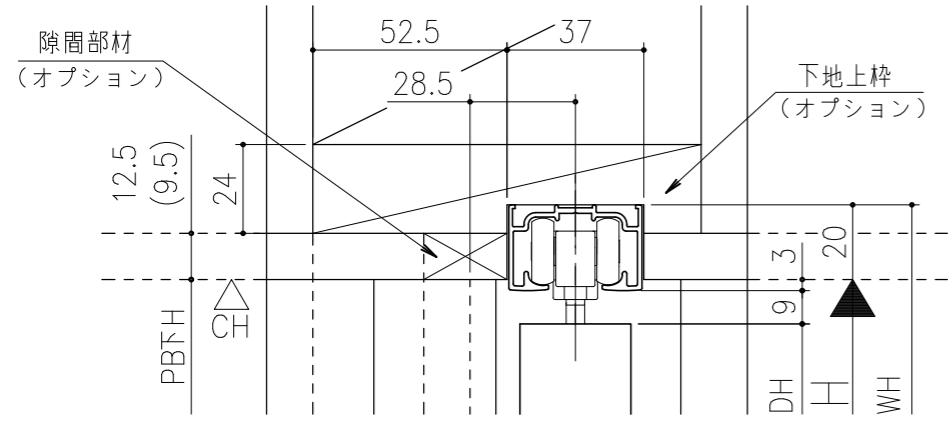


■ フラット上レール

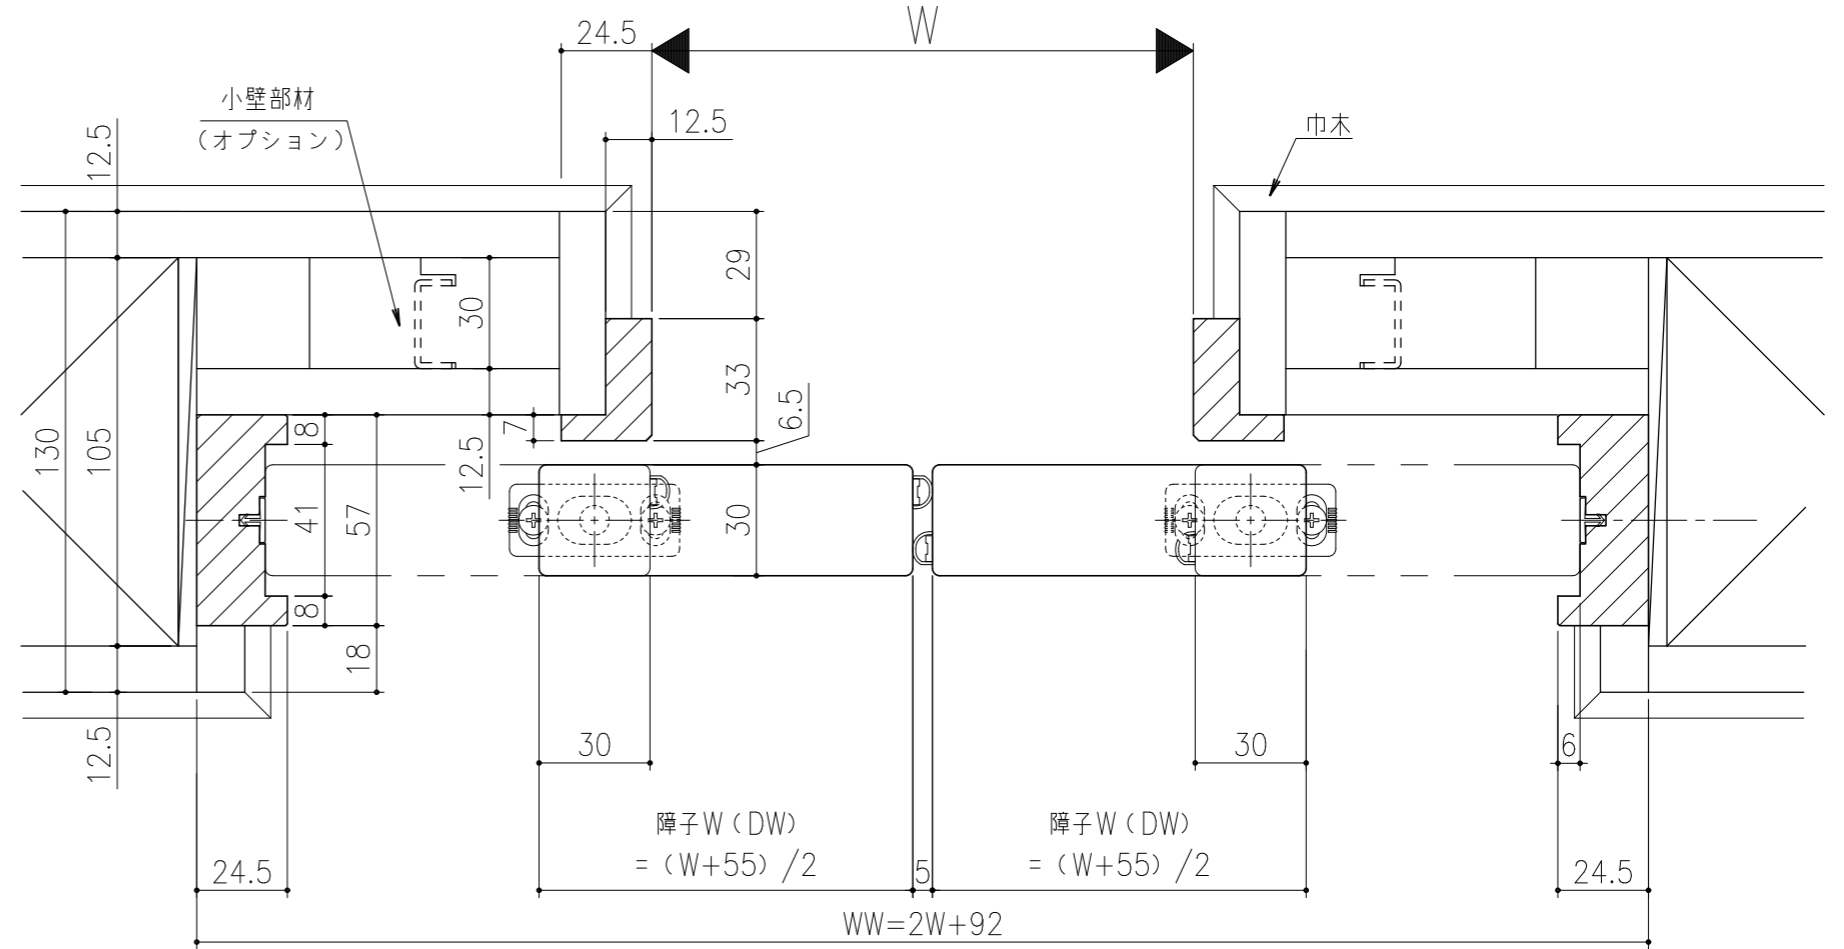

■ 遮光上レール

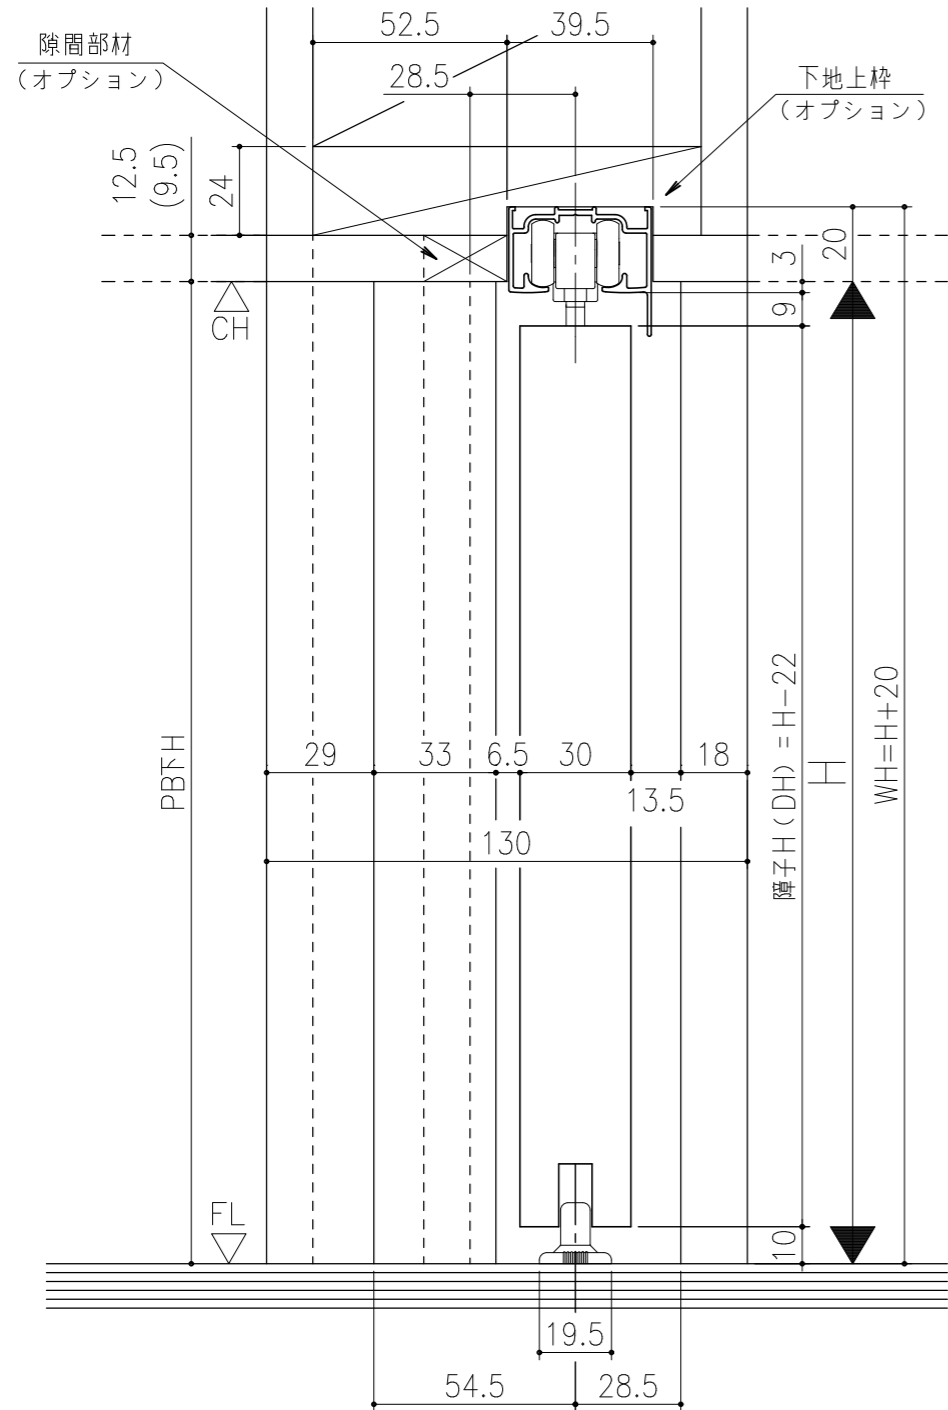

シンプル・スリム枠  
 室内引戸 上吊り仕様 引分け戸  
 枠見込み57mm 壁厚130mm  
 たて横断面  
 ssh07b01

図名	尺度	作成	作図	検図	図番
	基準図	1:1	制定		
			廃止		