

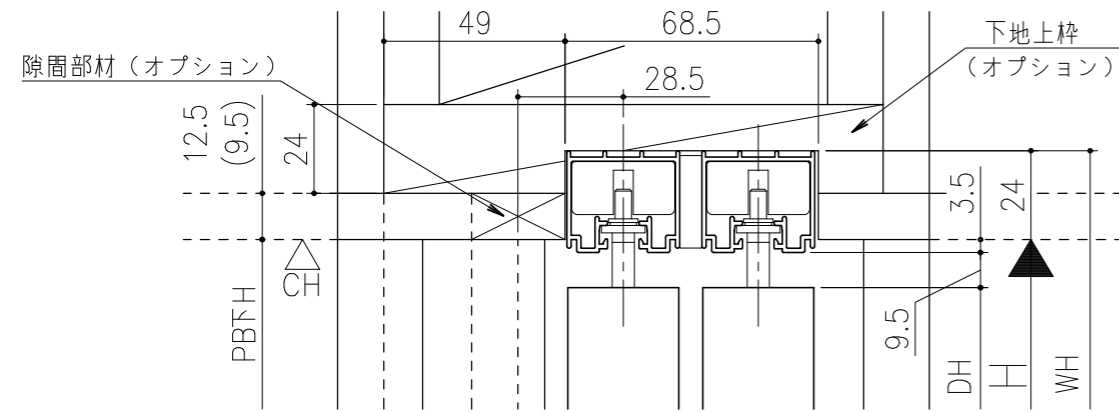
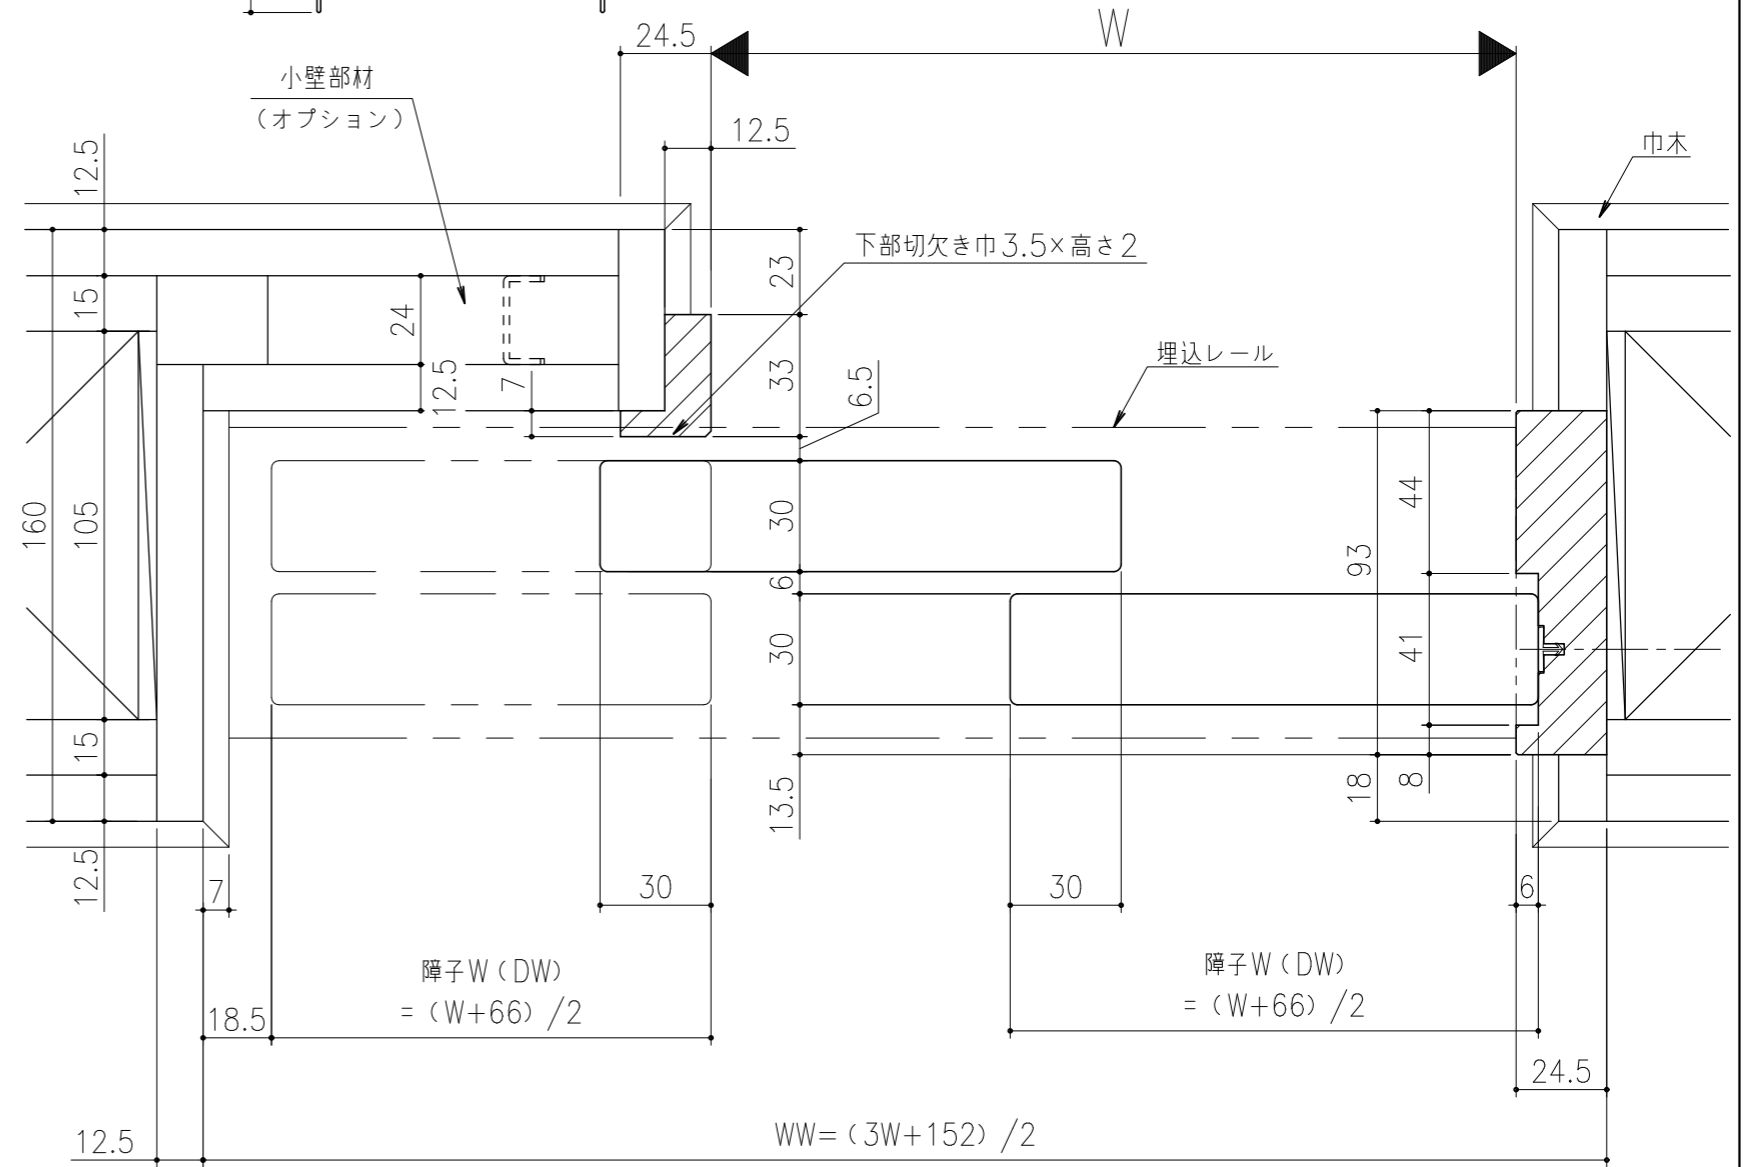
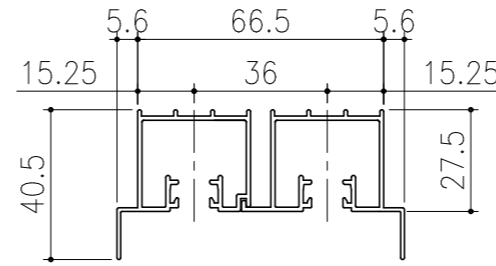


■ フラット上レール

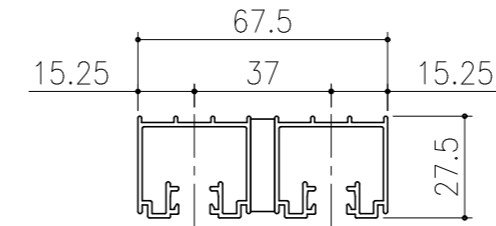

■ 遮光上レール

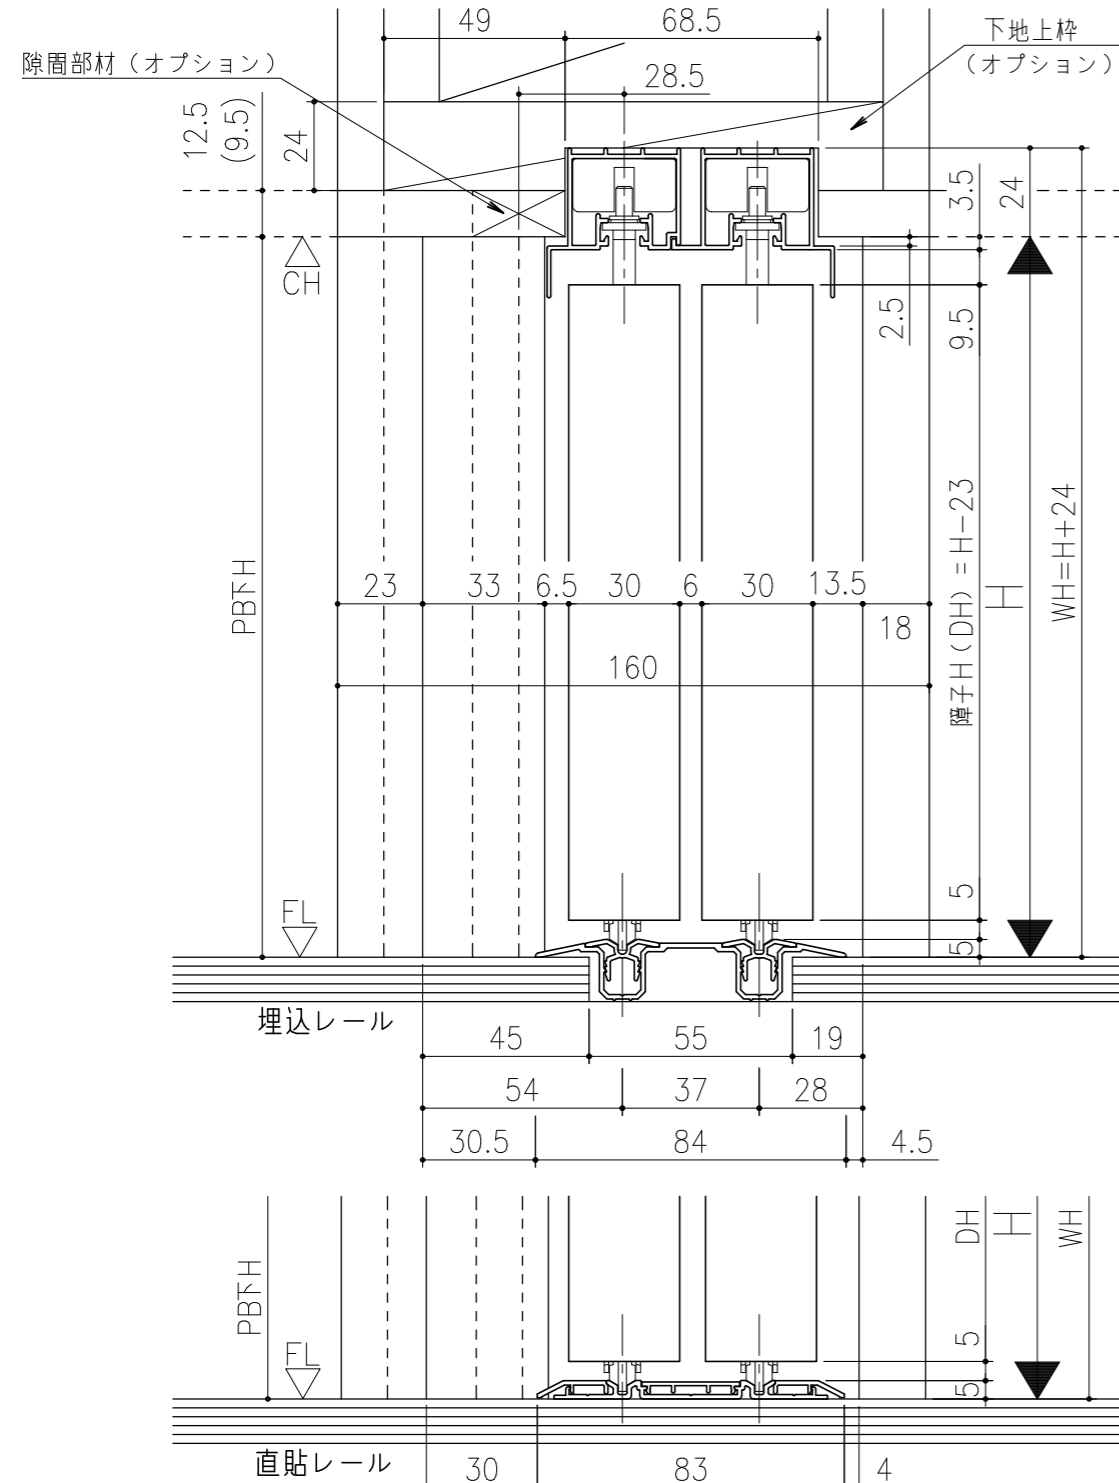

シンプル・スリム枠
 室内引戸 Yレール仕様 小縦枠無し 片引き戸2枚建
 枠見込み93mm 壁厚160mm
 たて横断面
 ssh09a01

図名	尺度	作成	作図	検図	図番
	基準図	1:1	制定		
		修正			