
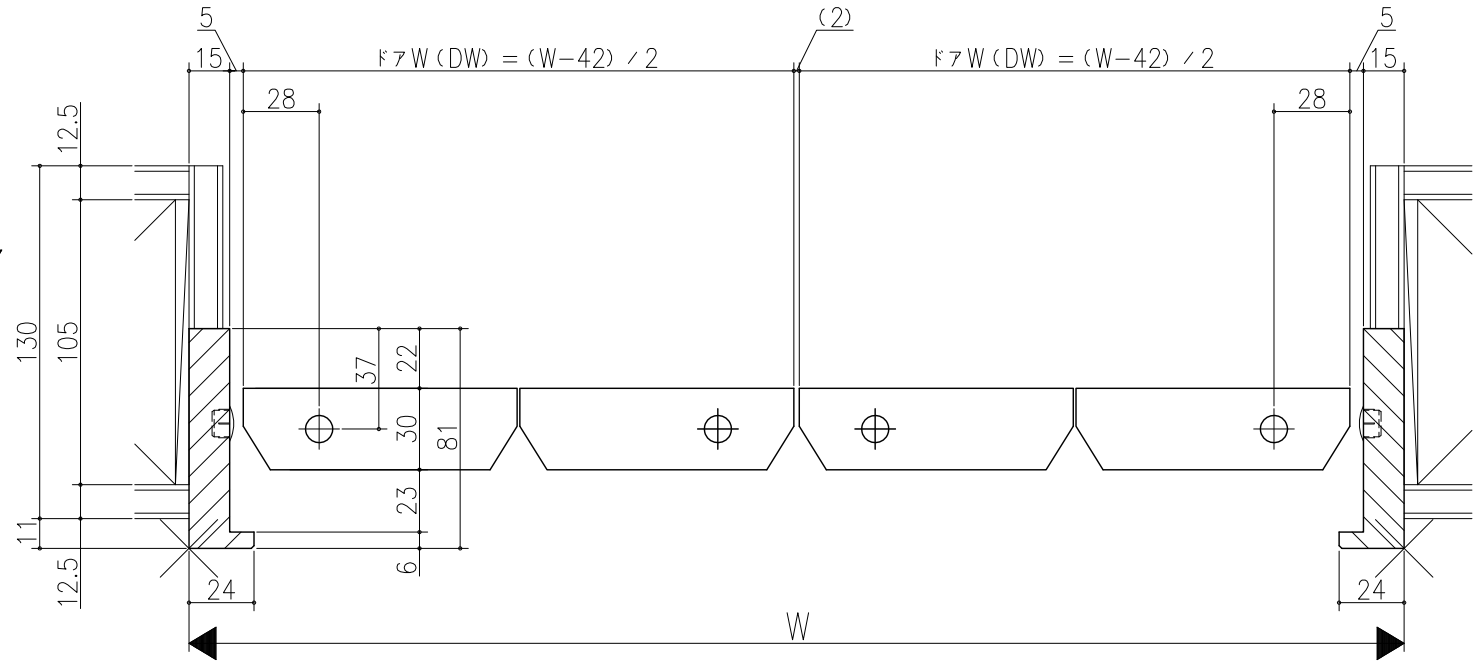
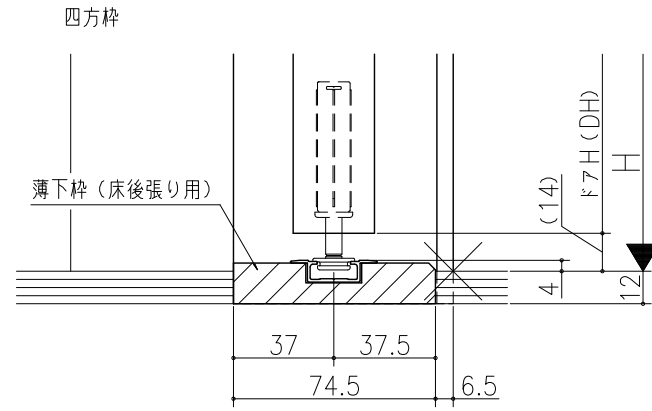


△	□	■	○
△	□	■	○
△	□	■	○

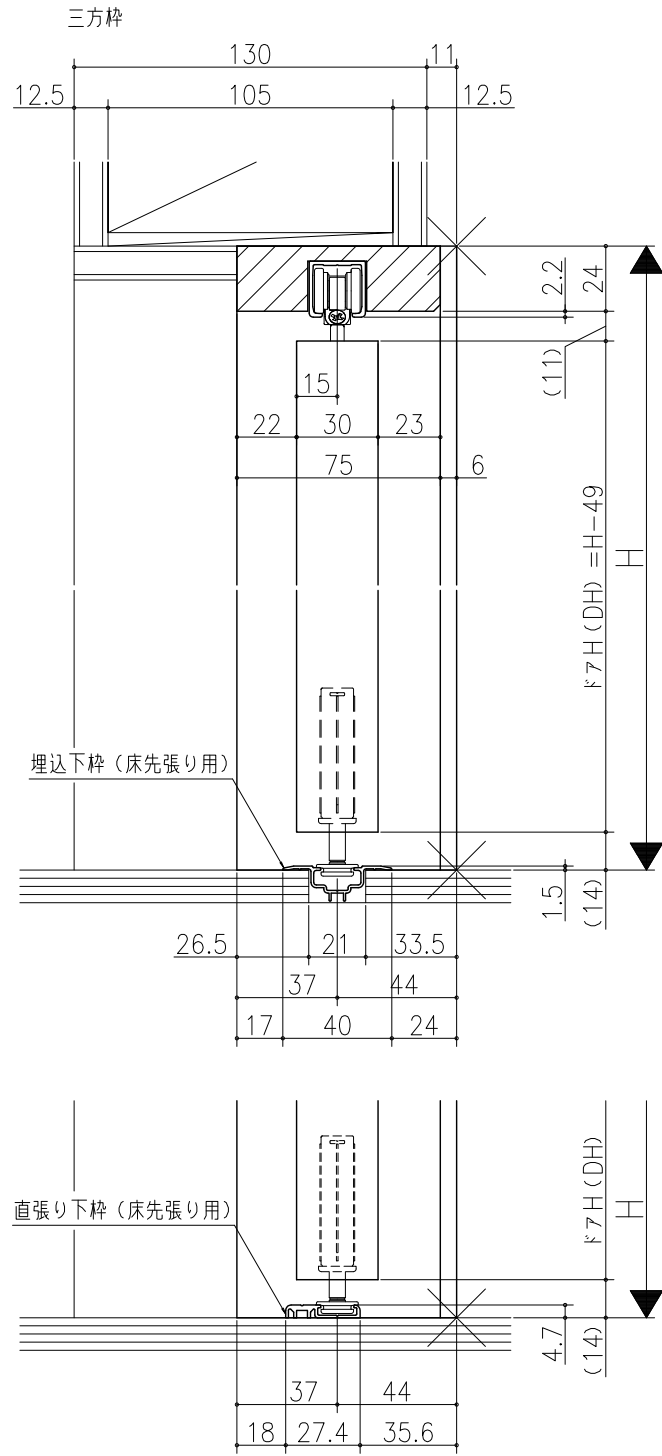

クローゼット<折戸>
レール仕様 フリータイプ 2折
枠見込み81mm (ノンケーシング枠)
たて横断面
vr35a002-d

図名	尺貫	作成	作図	検図	備考
	基準図	1:1	決定		
		修正			