
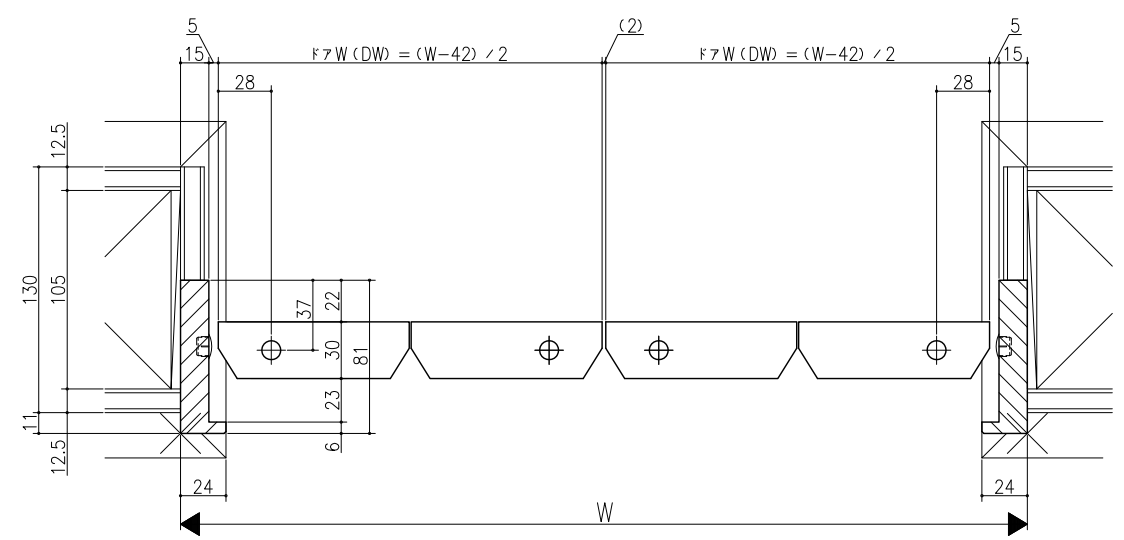


図名	図番	縮尺	作成	承認	備考

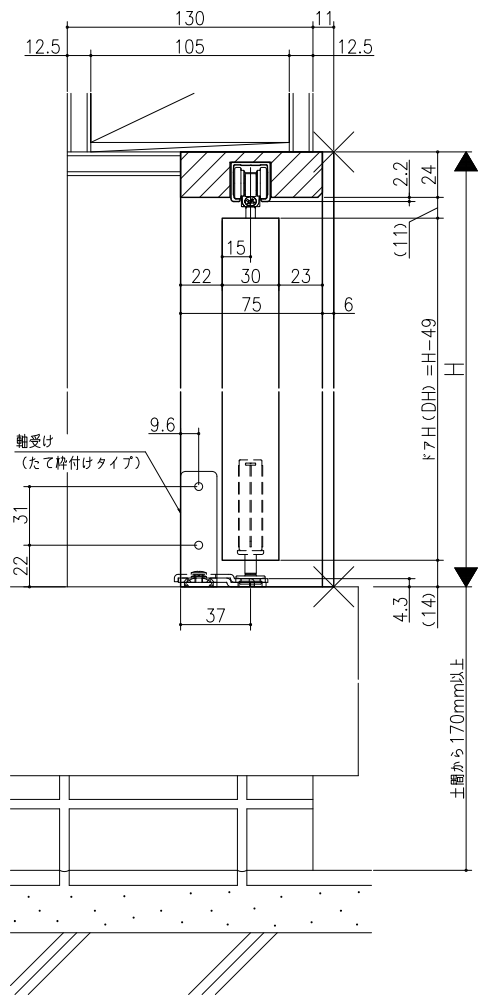

クローゼット<折戸>
 ノンレール仕様 エントウスタップ 2折
 格見込み81mm (ノンケーシング枠)
 たて横断面
 v r 38 a 002 - d

図名	図番	縮尺	作成	承認	備考
		1:1			