
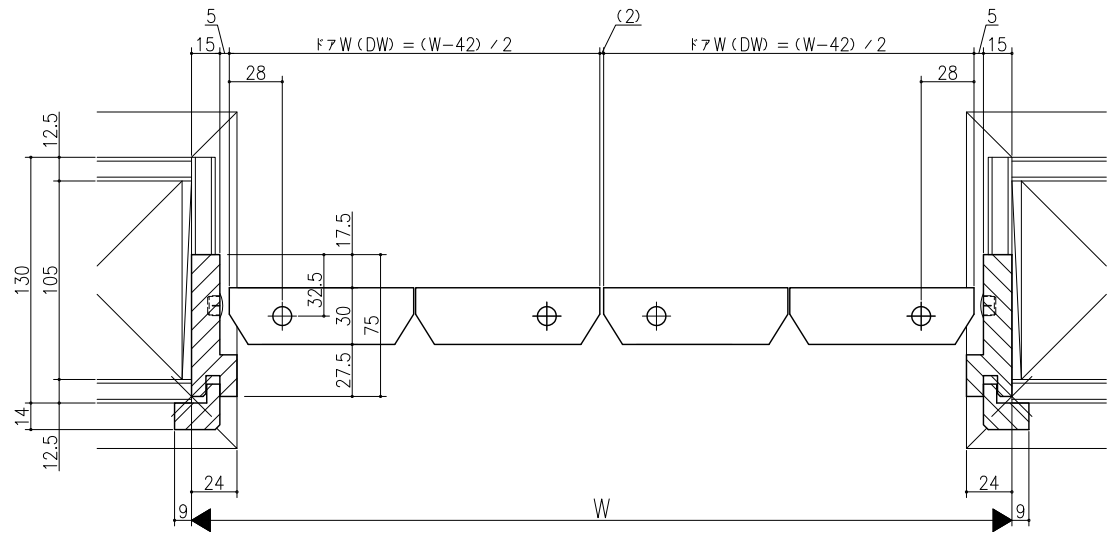


図名	図番	縮尺	作成	承認	日付

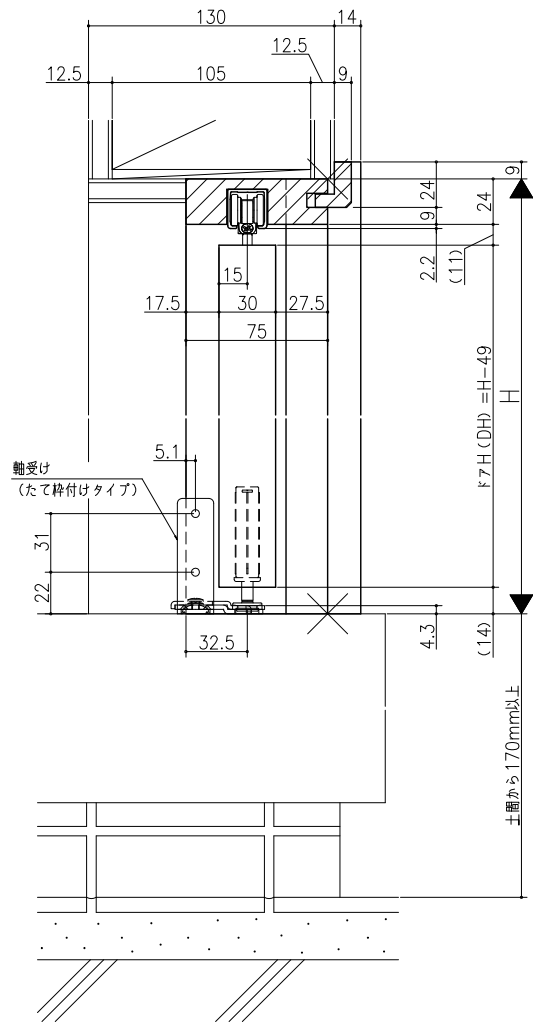

クローゼット<折戸>
 ノンレール仕様 エントランスタイプ 2折
 格見込み75mm (ケーシング枠・L型タイプ)
 たて横断面
 v r 38 a 005 - d