遮光上レール

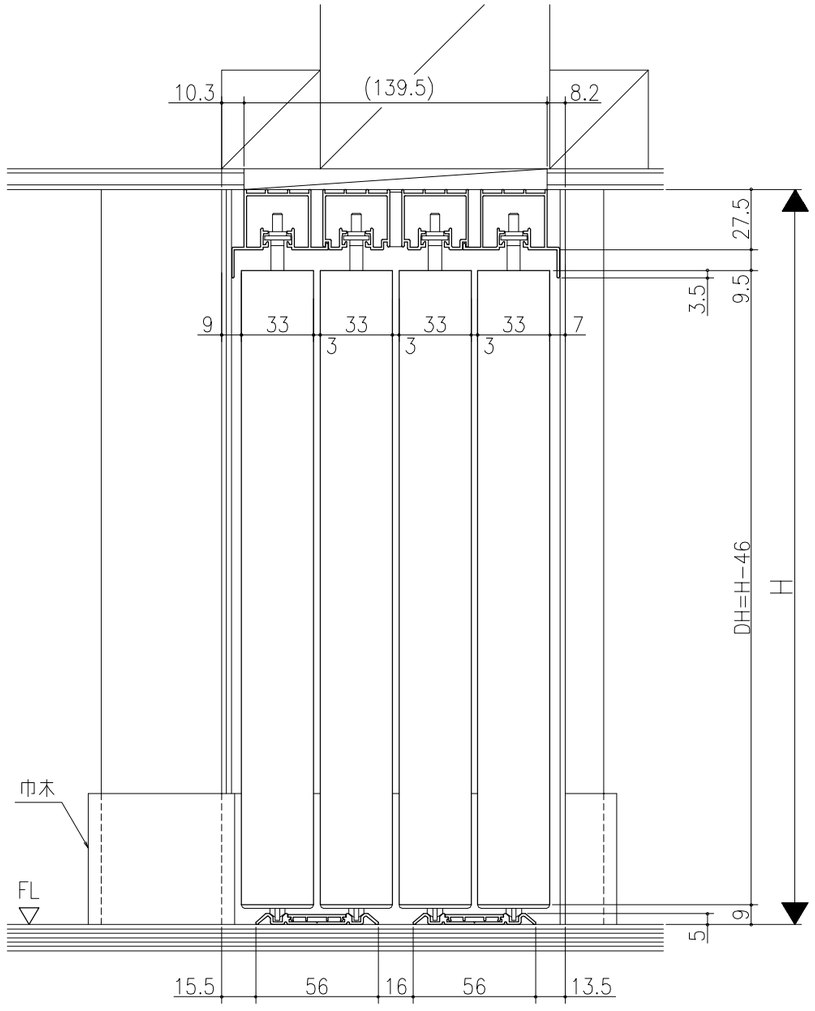


直貼りレール

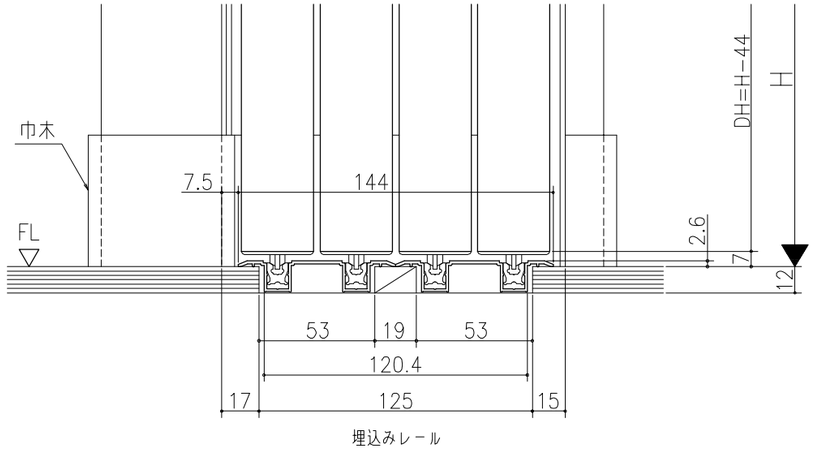


埋込みレール

フラット上レール

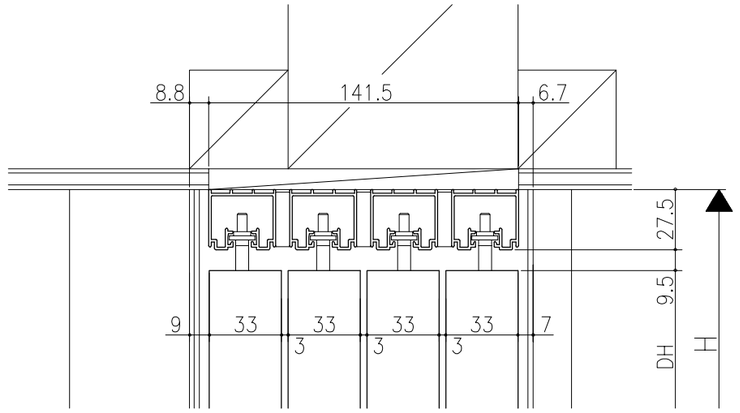


フラット上レール（天井埋込み仕様）

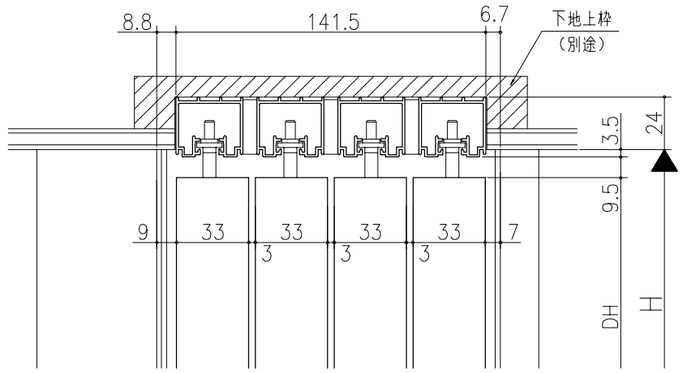


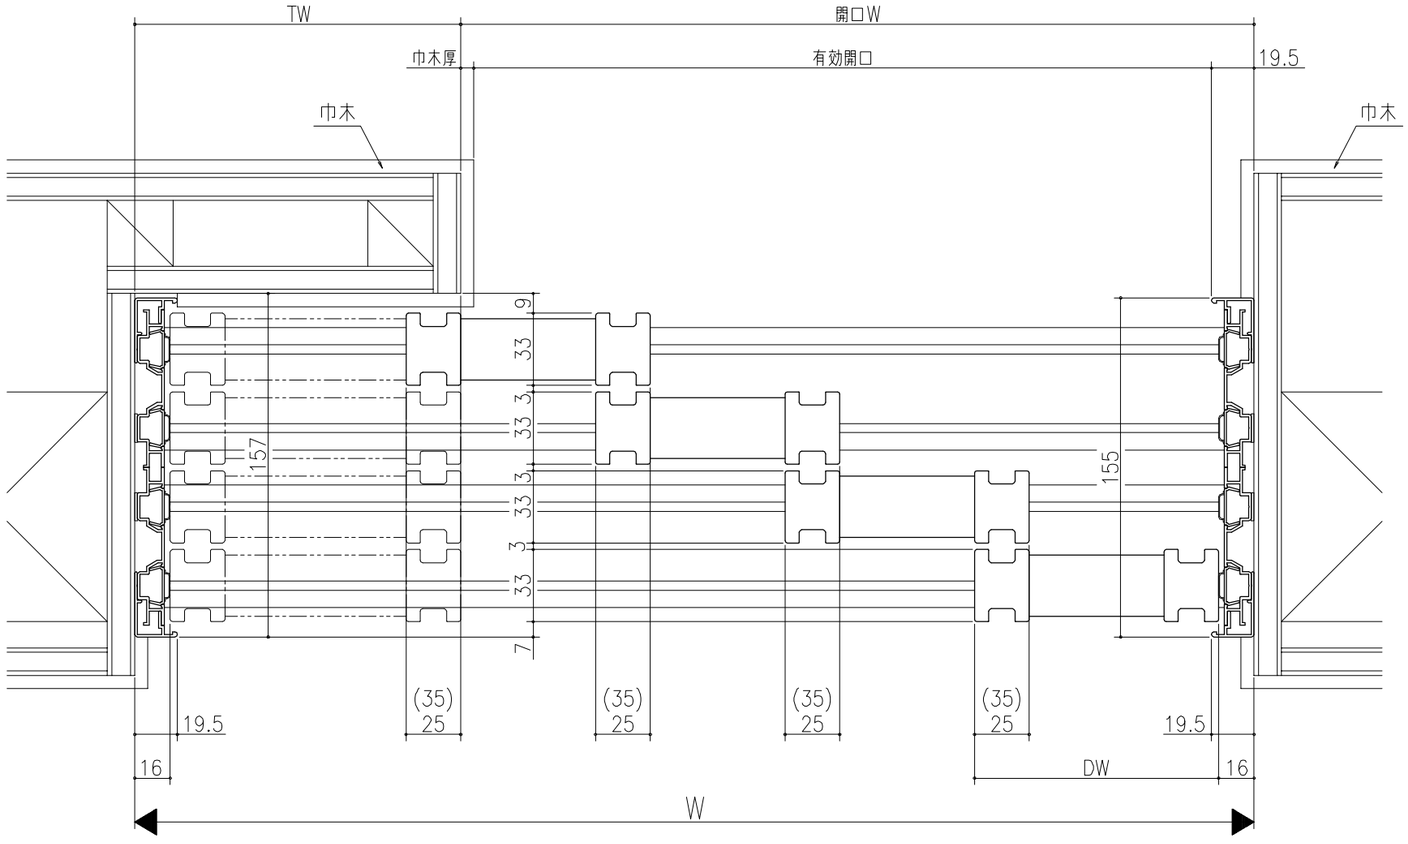


| | 開口W | TW | DW |
|---|---|---|---|
| クレーヴァ25 | (4W−148)/5 | (W+148)/5 | (W+68)/5 |
| クレーヴァ35 | (4W−188)/5 | (W+188)/5 | (W+108)/5 |

スーパースクリーン　クレーヴァ
クレーヴァ25・35　Yレール引戸
片引き戸4枚建　アルミたて枠納まり
たて横断面
cl11b004

| 図名 | 尺度 | 作成 | 作図 | 検図 | 図番 |
|---|---|---|---|---|---|
| 基準図 | 1:1 | 制定 | | | |
| | | 廃止 | | | |