
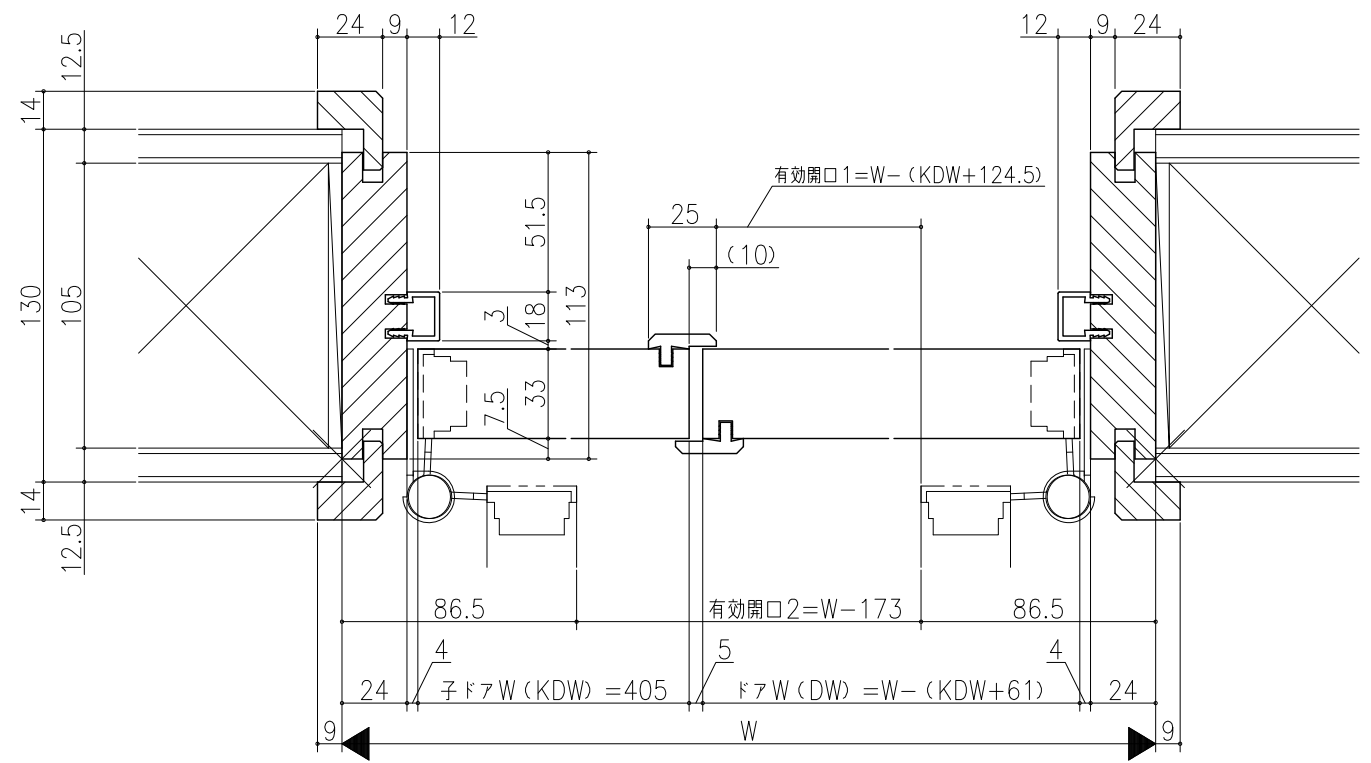
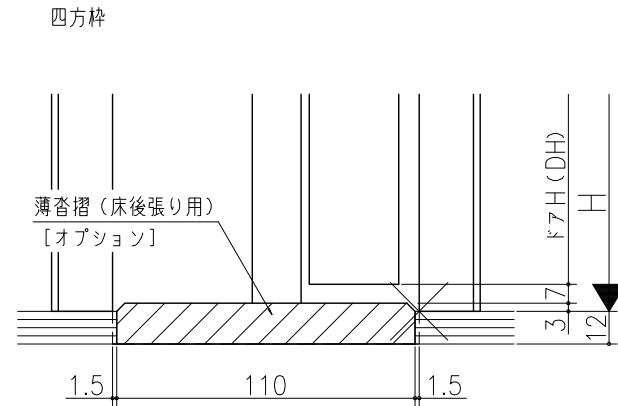


△	△	△	△	△
△	△	△	△	△
△	△	△	△	△

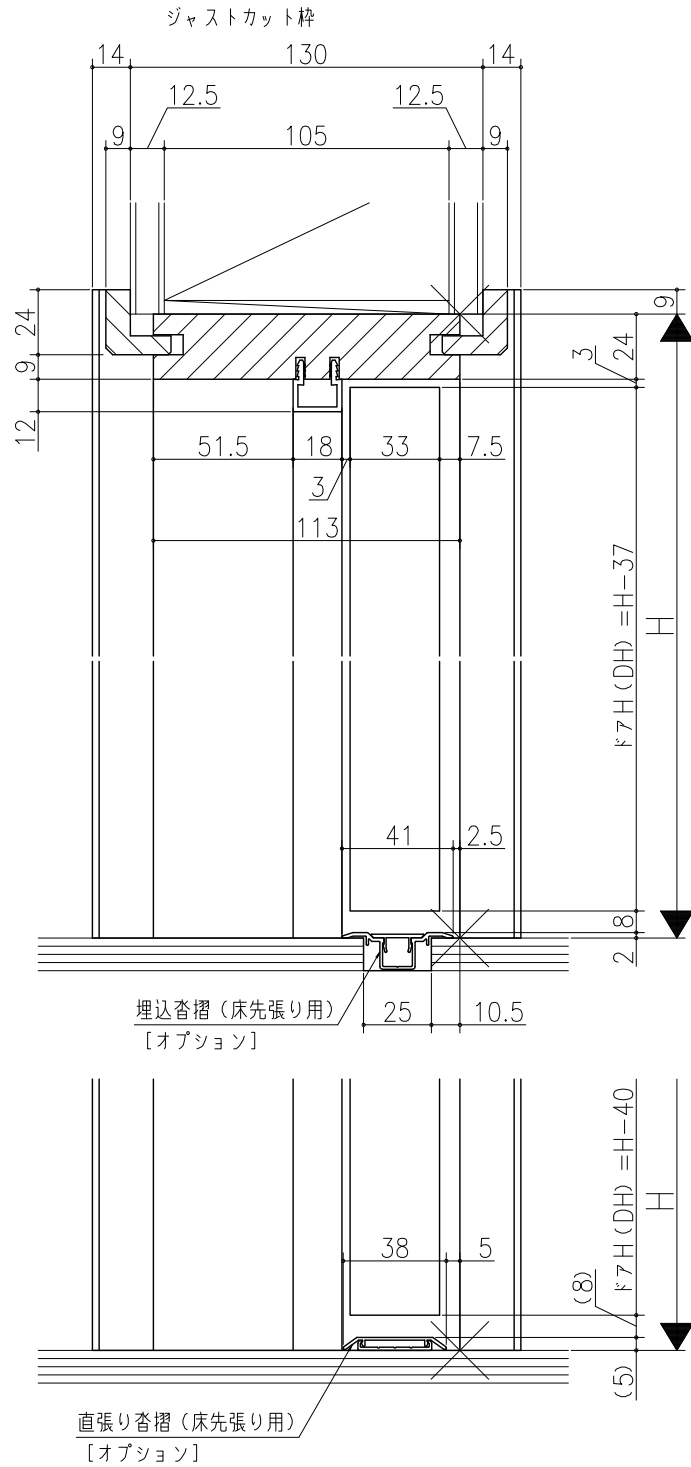

室内ドア 親子ドア
木製枠 枠見込み113mm (ケーシング枠・L型タイプ)
たて横断面
kd02a07

図名	尺貫	作成	作図	検図	図番
	基準図	1:1	決定		
		修正			