
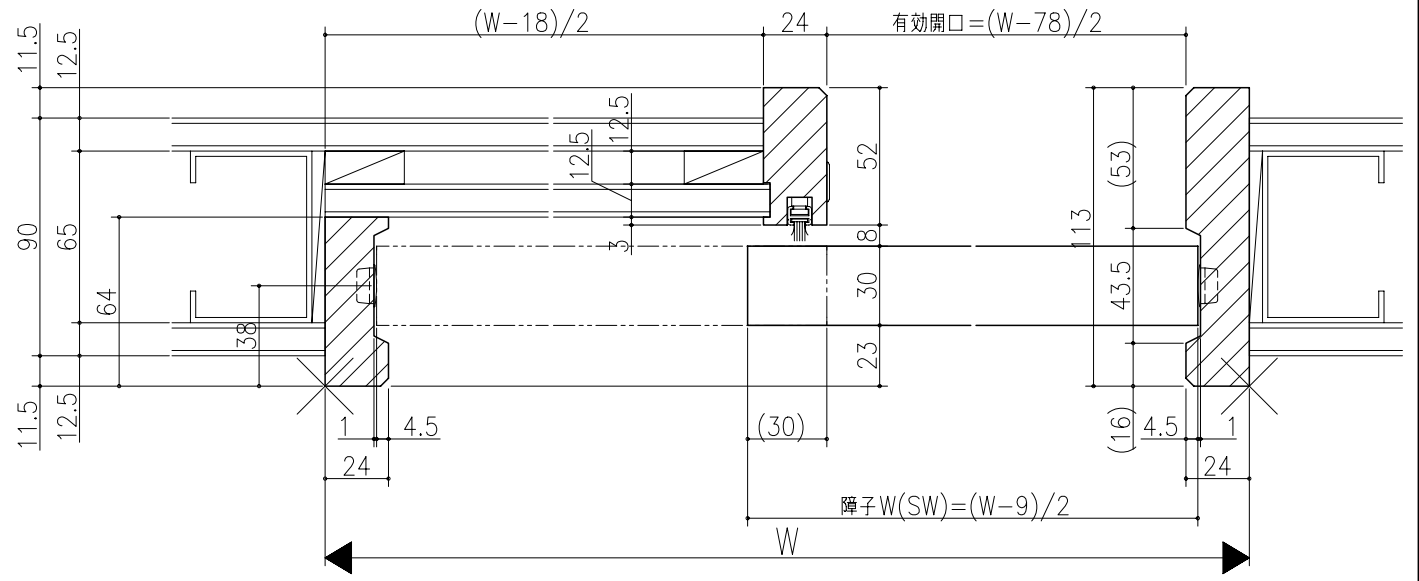


図名	図号	図尺	作成	作図	承認	備考

ジャストカット枠

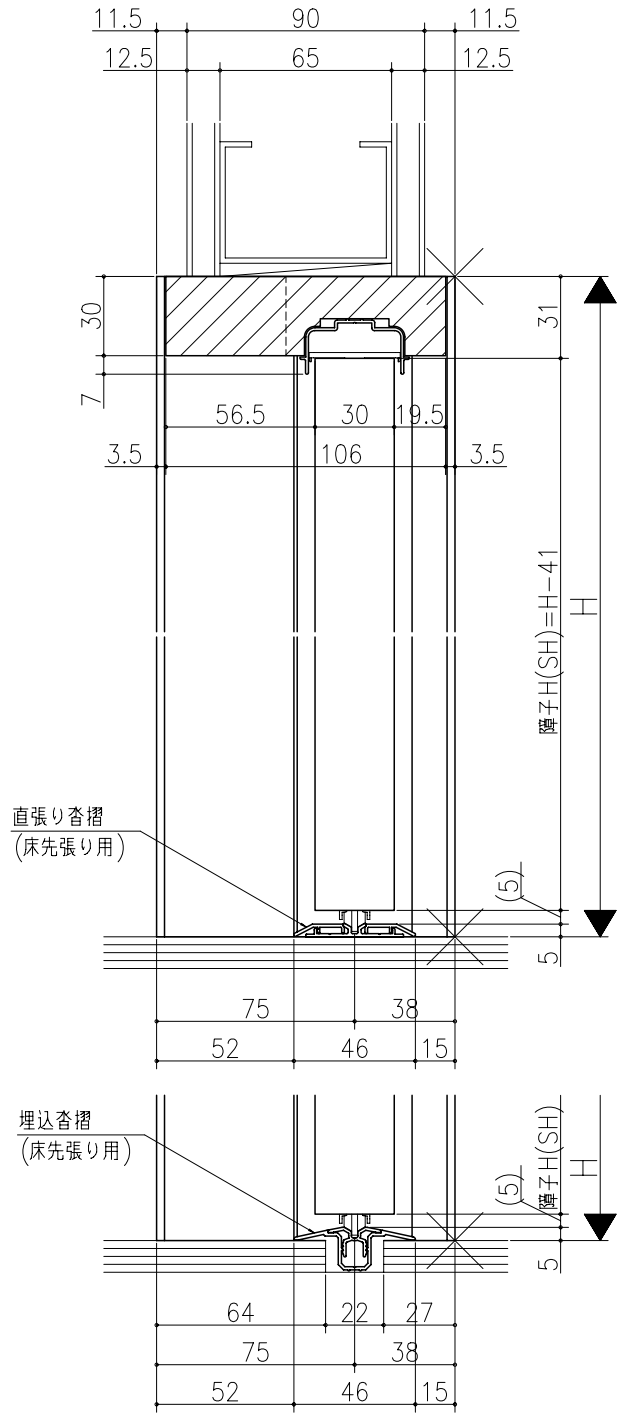

リヴェルノ
 室内引戸<Yレール仕様>
 片引き戸・トイレ片引き戸(引残し無し)
 枠見込み113mm(ノンケーシング枠)
 たて横断面
 nvr08a02

図名	図号	図尺	作成	作図	承認	備考
		基準図	1:1			