
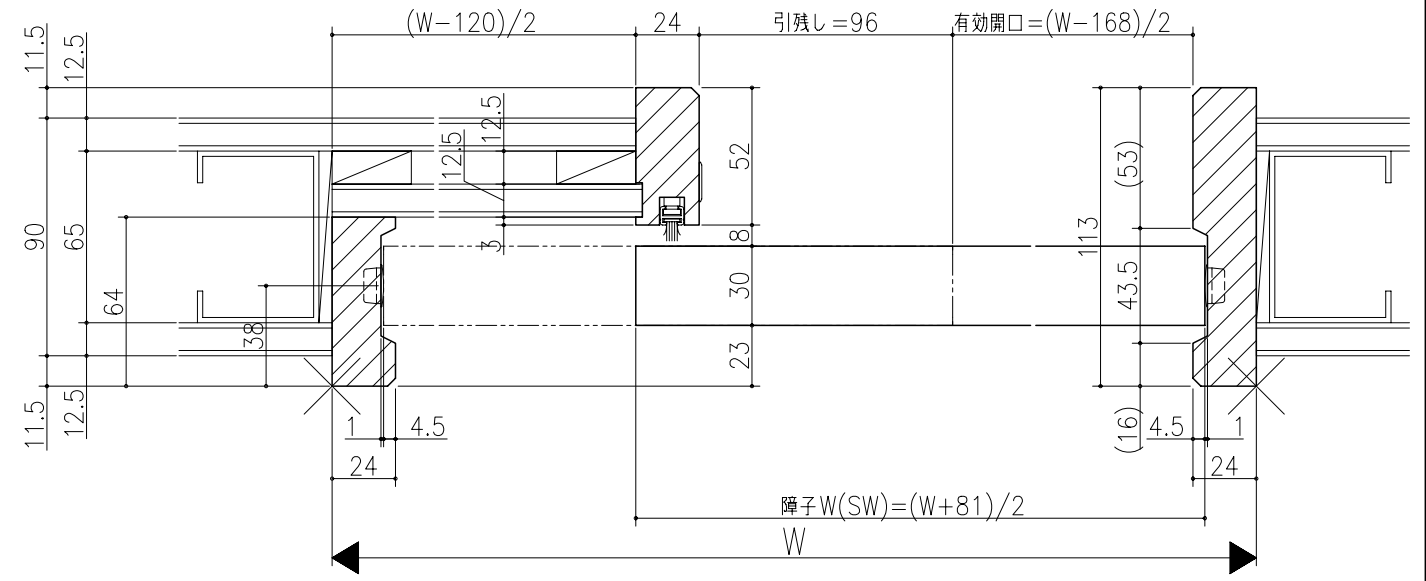
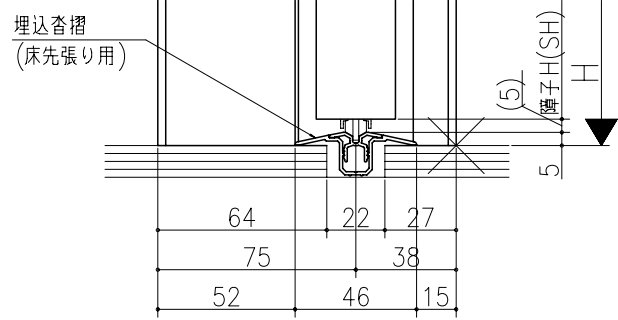


品名	
規格	
数量	
単位	

ジャストカット枠

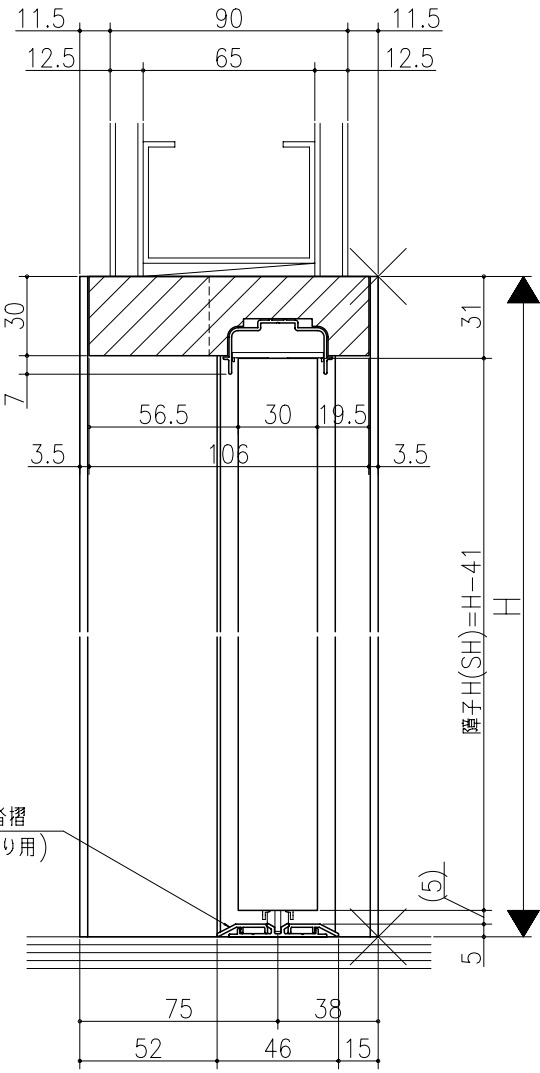

リヴェルノ  
室内引戸<Yレール仕様>  
片引き戸・トイレ片引き戸(引残し有り)  
枠見込み113mm(ノンケーシング枠)  
たて横断面  
nvr09a02

品名	_____	尺数	_____	作成	_____	作図	_____	検閲	_____	図番	_____
基準図		1:1		確定		修正					