
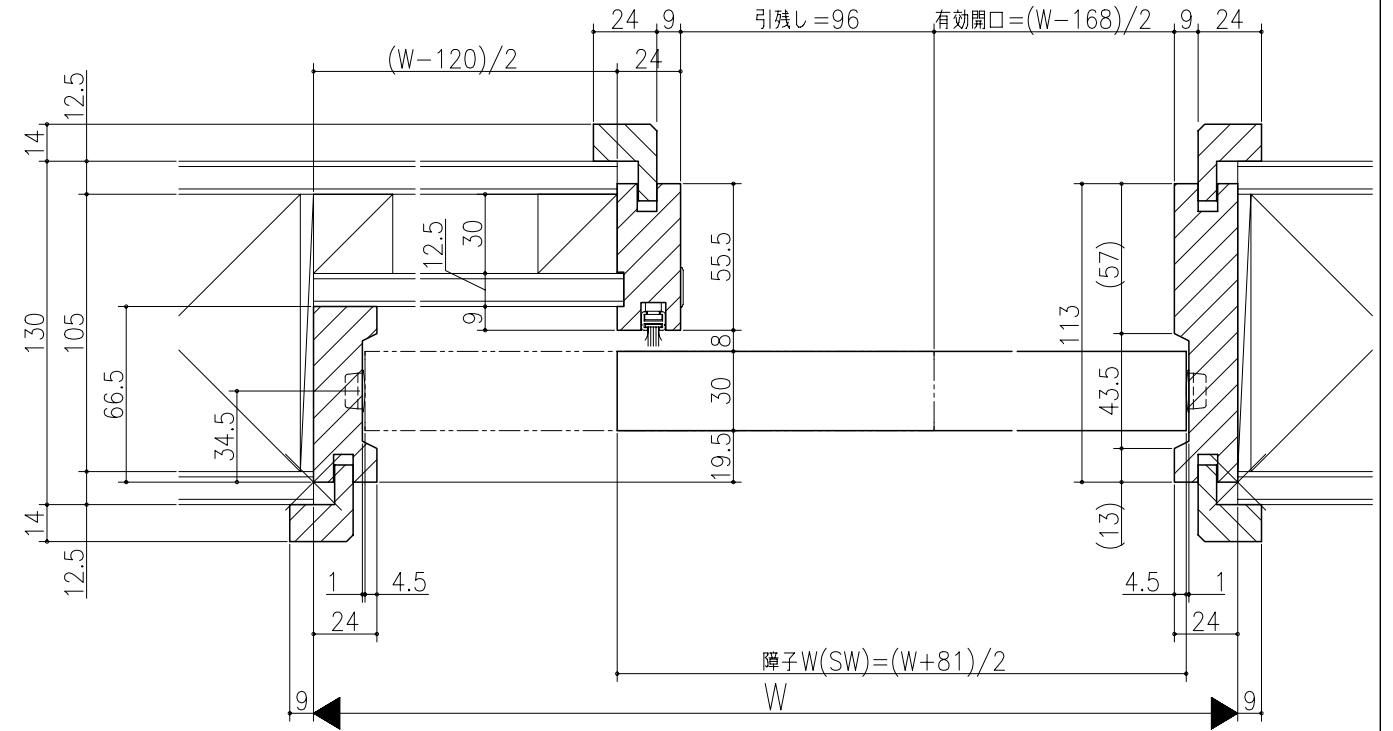


図名	図号	図尺	作成	作図	承認	備考

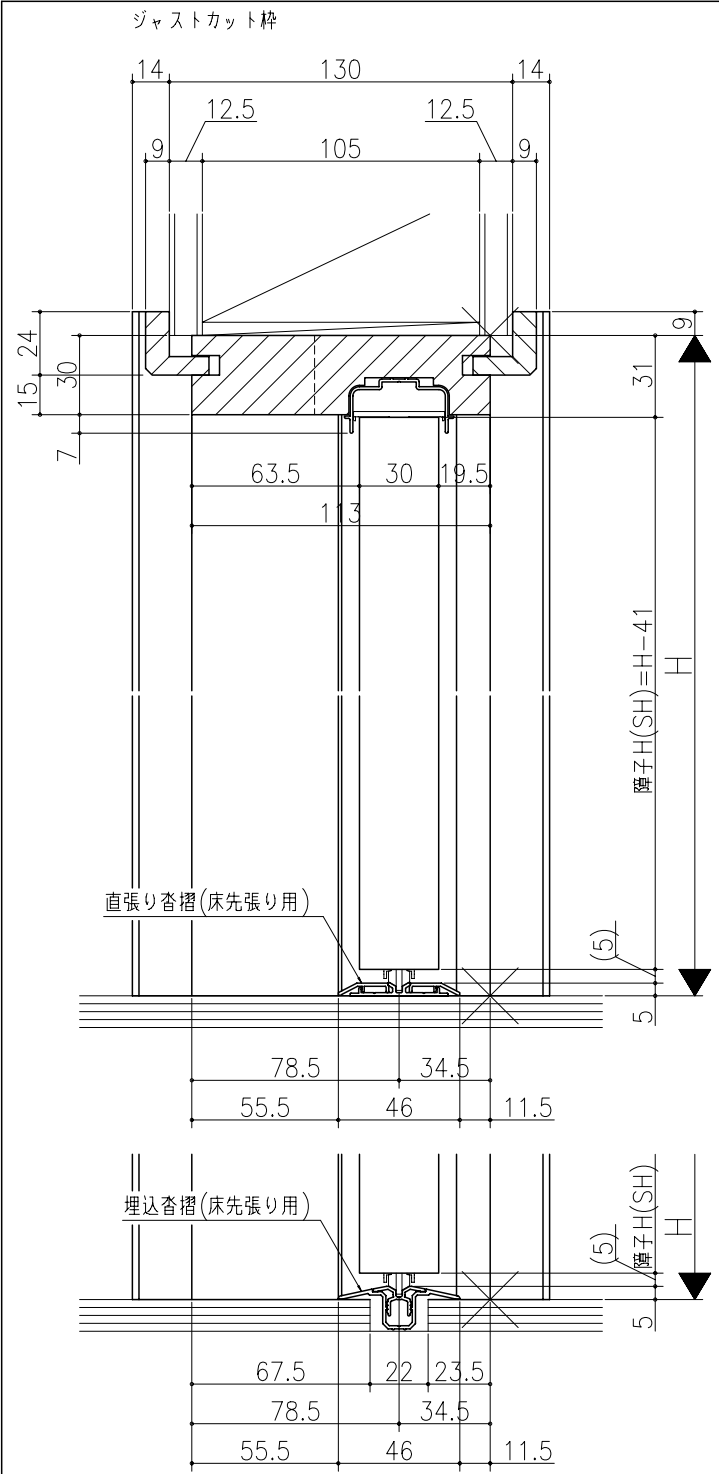

リヴェルノ  
 室内引戸<Yレール仕様>  
 片引き戸・トイレ片引き戸(引残し有り)  
 枠見込み113mm(ケーシング枠・L型タイプ)  
 たて横断面  
 nvr09a07

図名	図号	図尺	作成	作図	承認	備考
基準図		1:1	確定	確定		