
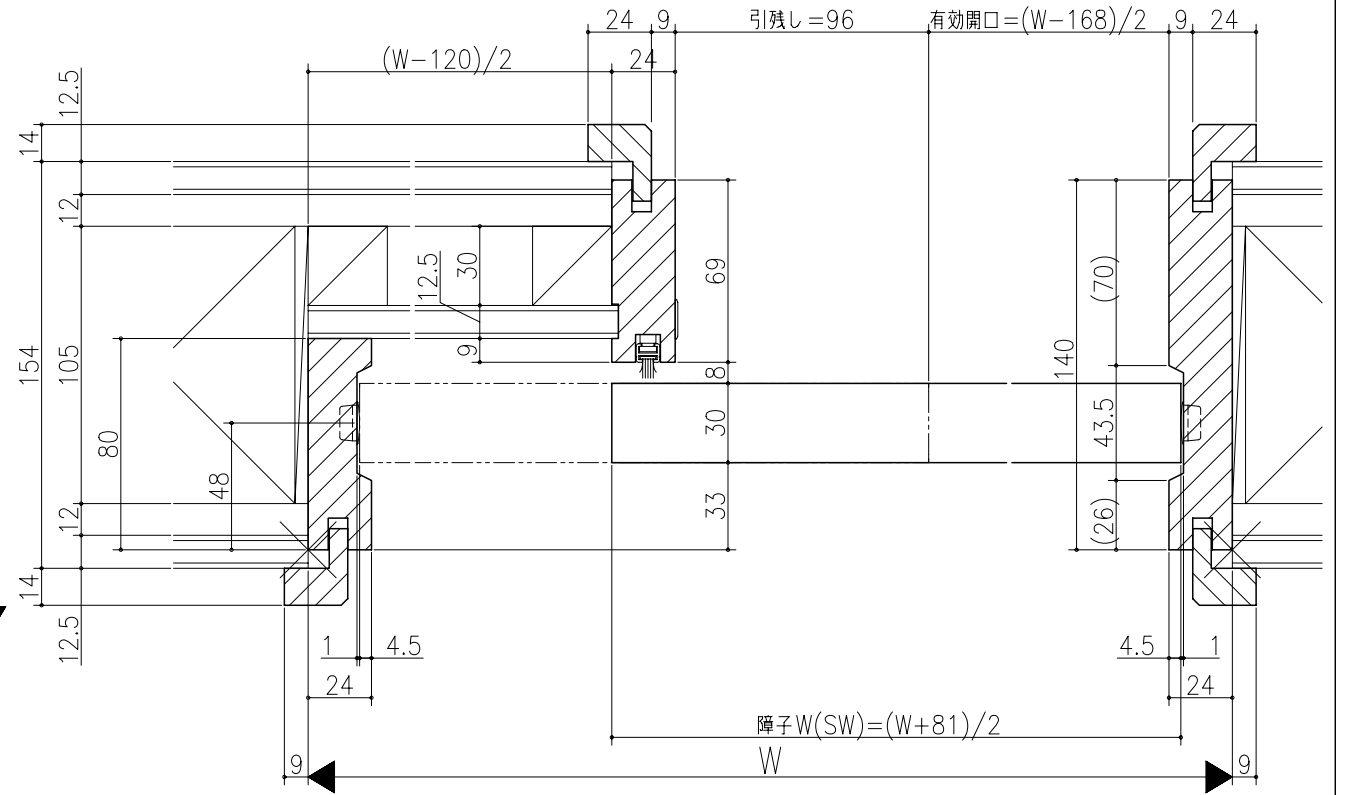


図名	図号	図尺	作成	作図	承認
基準図		1:1			

ジャストカット枠

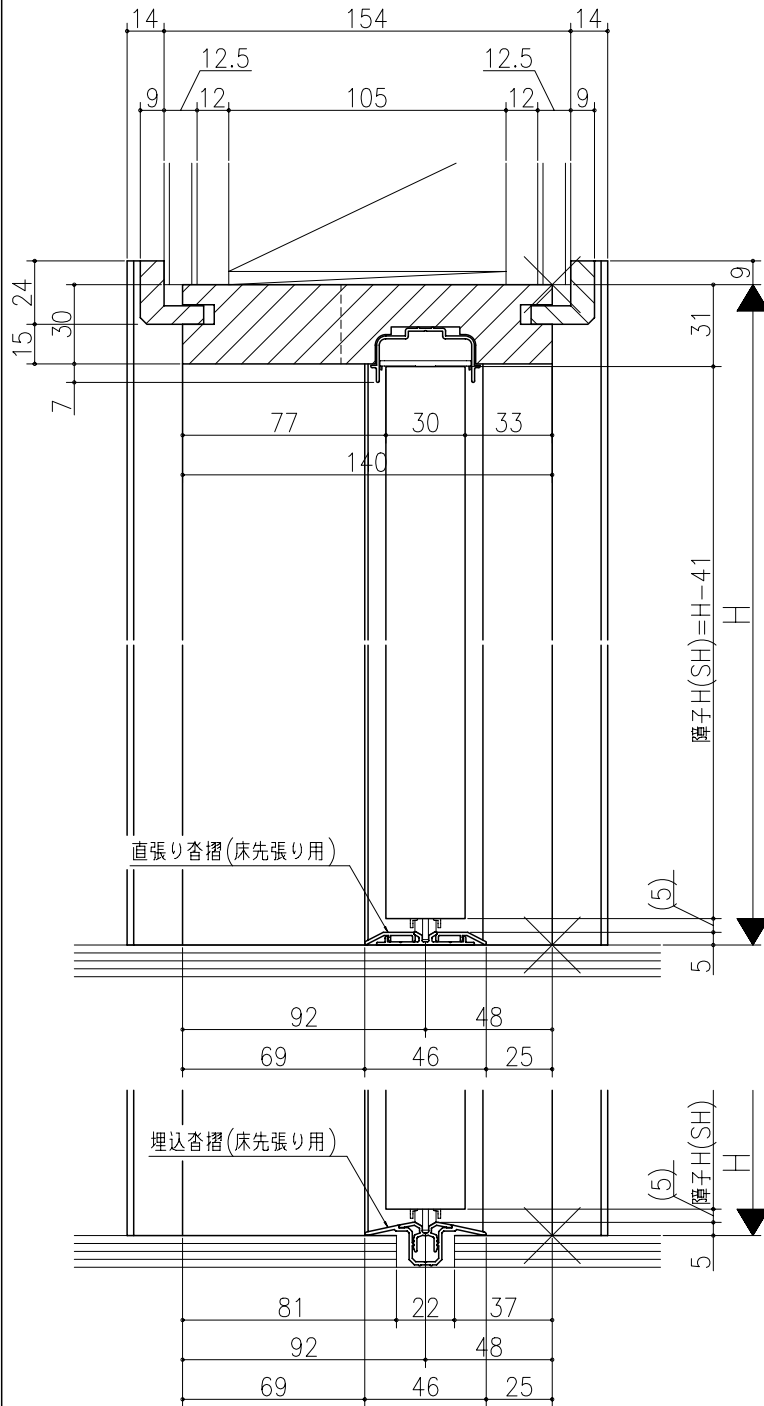

リヴェルノ
 室内引戸<Yレール仕様>
 片引き戸・トイレ片引き戸 (引残し有り)
 枠見込み 140mm (ケーシング枠・L型タイプ)
 たて横断面
 nvr09a08

図名	図号	図尺	作成	作図	承認
基準図		1:1			