


図名	図号	図尺	作成	作図	承認

ジャストカット枠

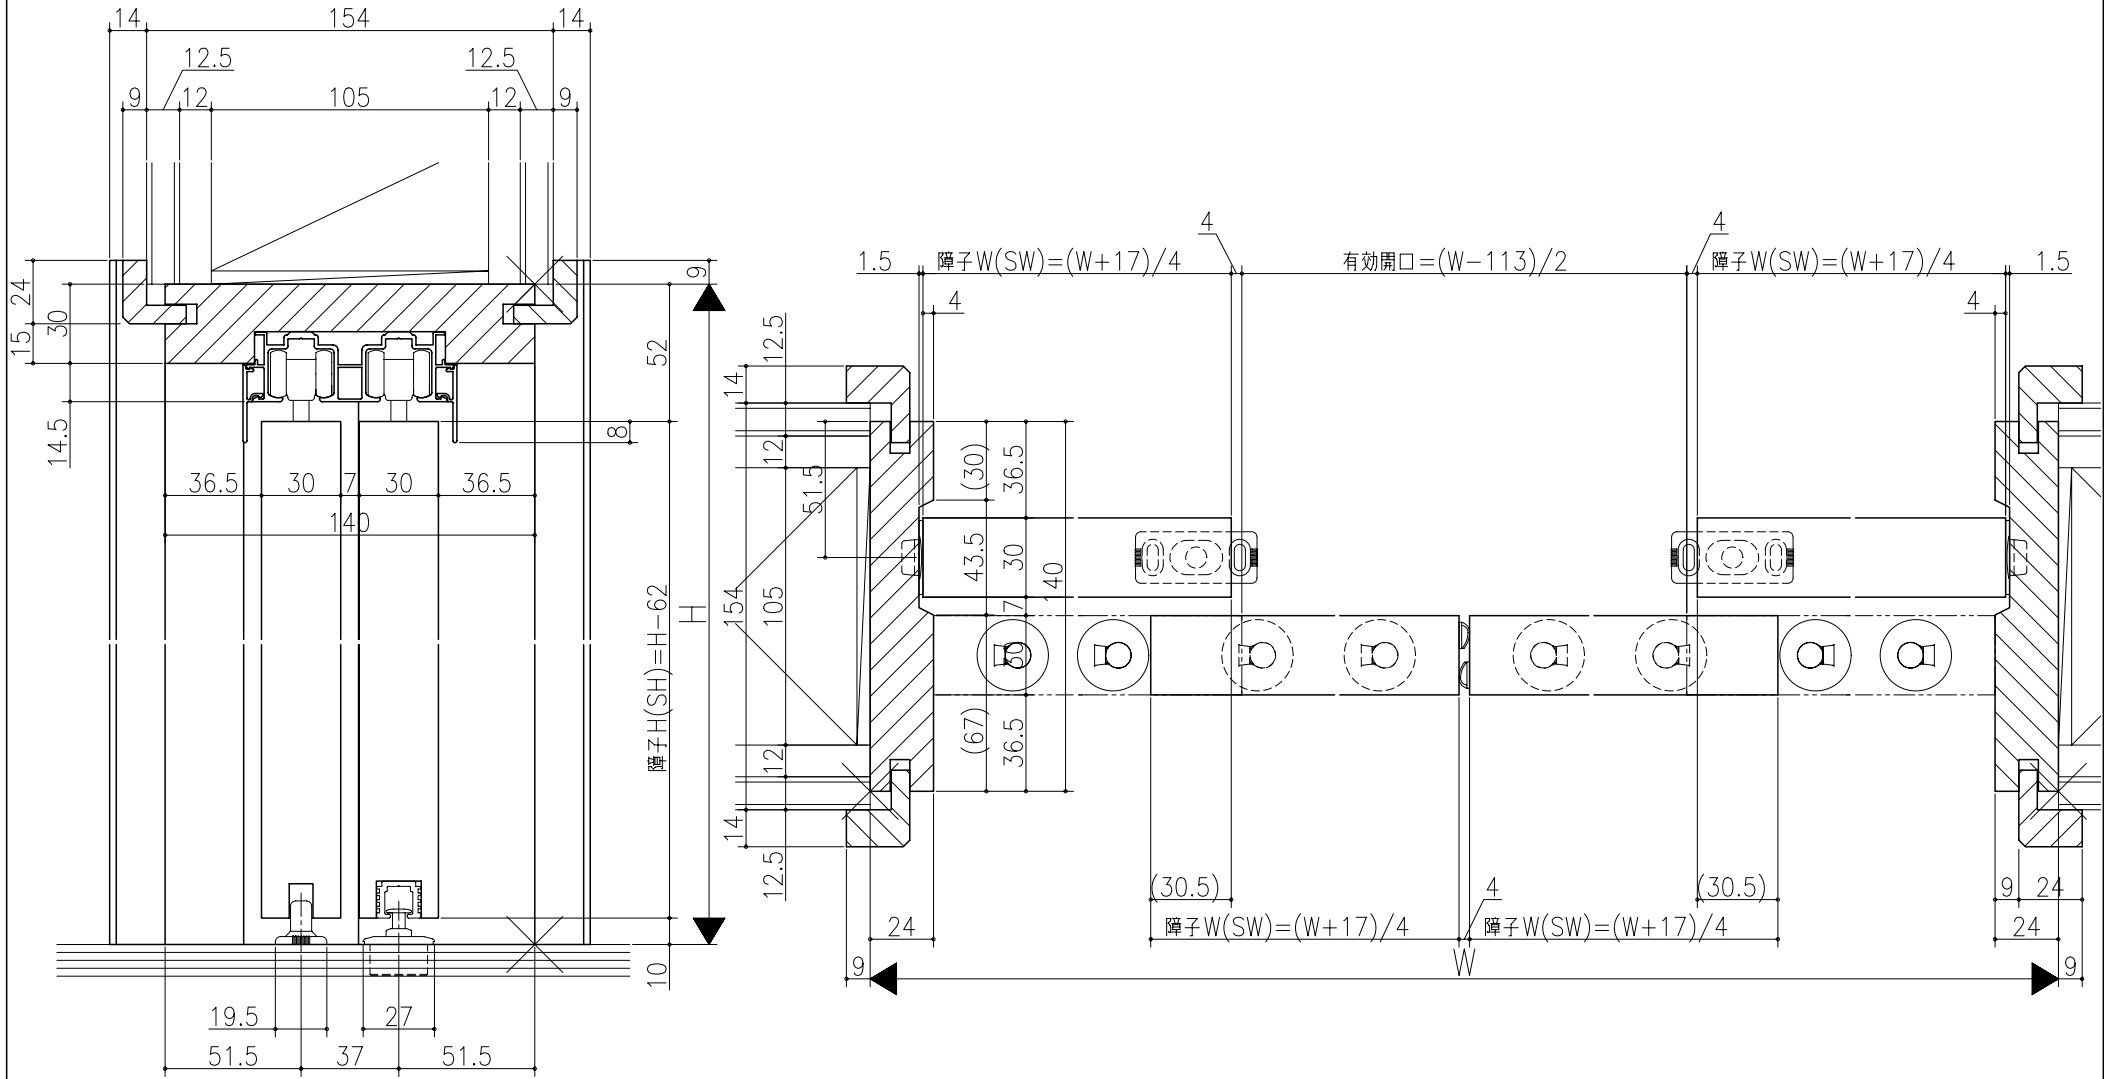

リヴェルノ
 室内引戸<上吊り仕様> 引違い戸4枚建
 枠見込み140mm(ケーシング枠・L型タイプ)
 たて横断面
 nvr23a08

図名	尺庫	作成	作図	承認	図番
	基準図	1:1			