
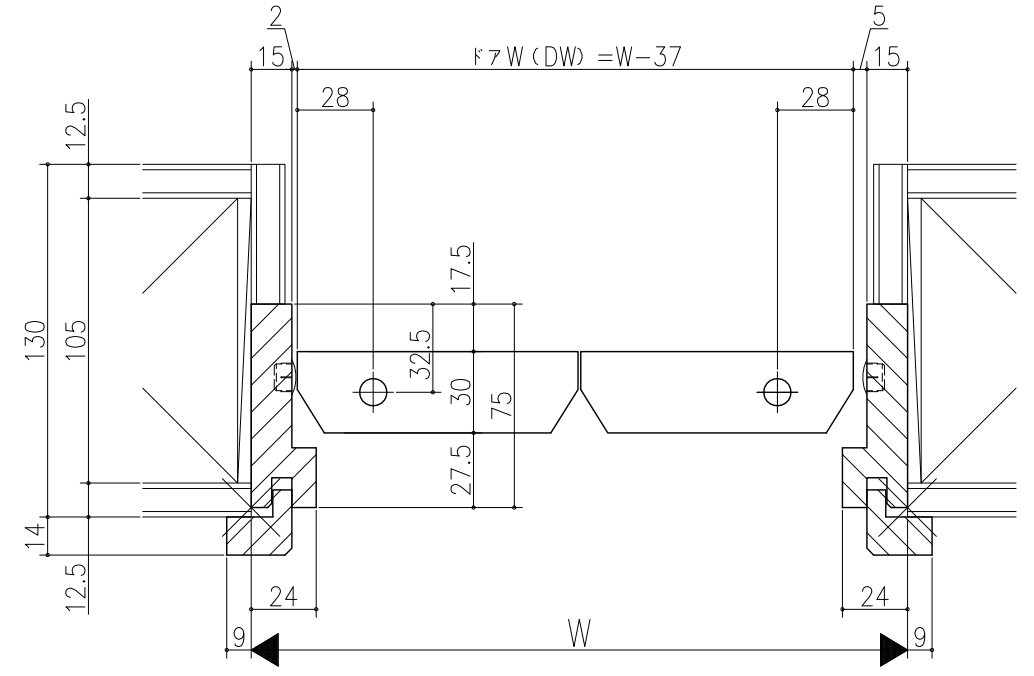
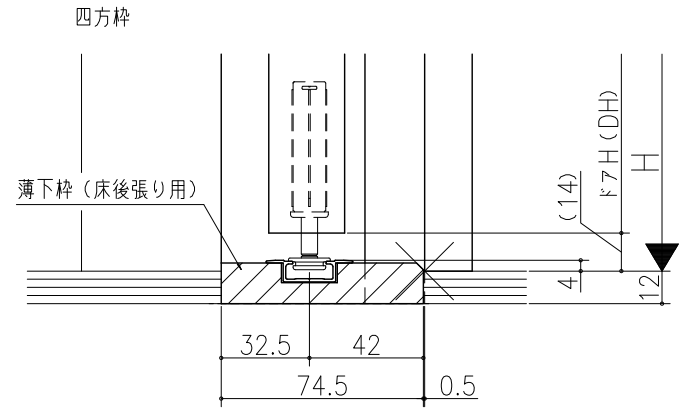


△	□	■	○
△	□	■	○
△	□	■	○

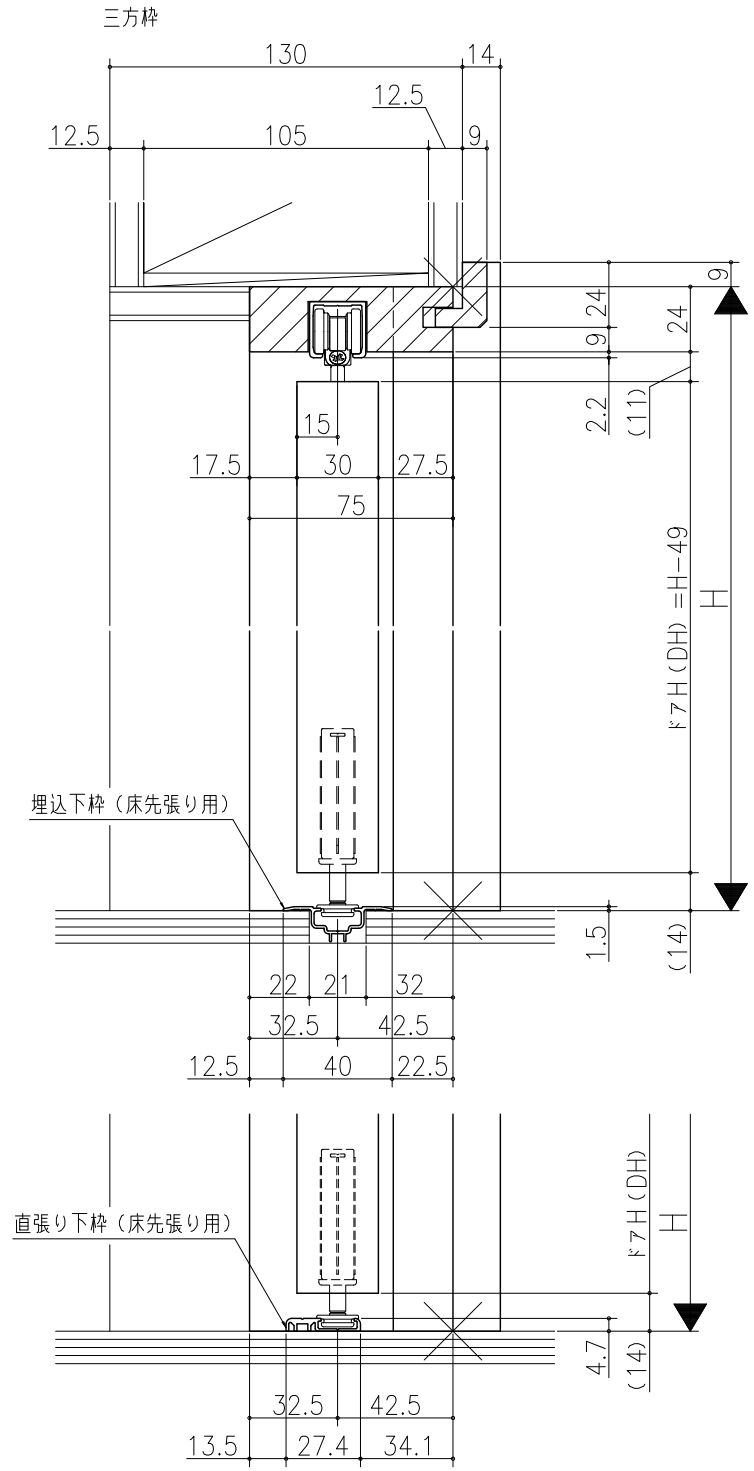

クローゼット<折戸>
 レール仕様 フリータイプ 1折
 枠見込み75mm(ケーシング枠・L型タイプ)
 たて横断面
 v r 35 a 005 - d

図名	尺取	作成	作図	検図	図番
	基準図	1:1	制定		
		修正			